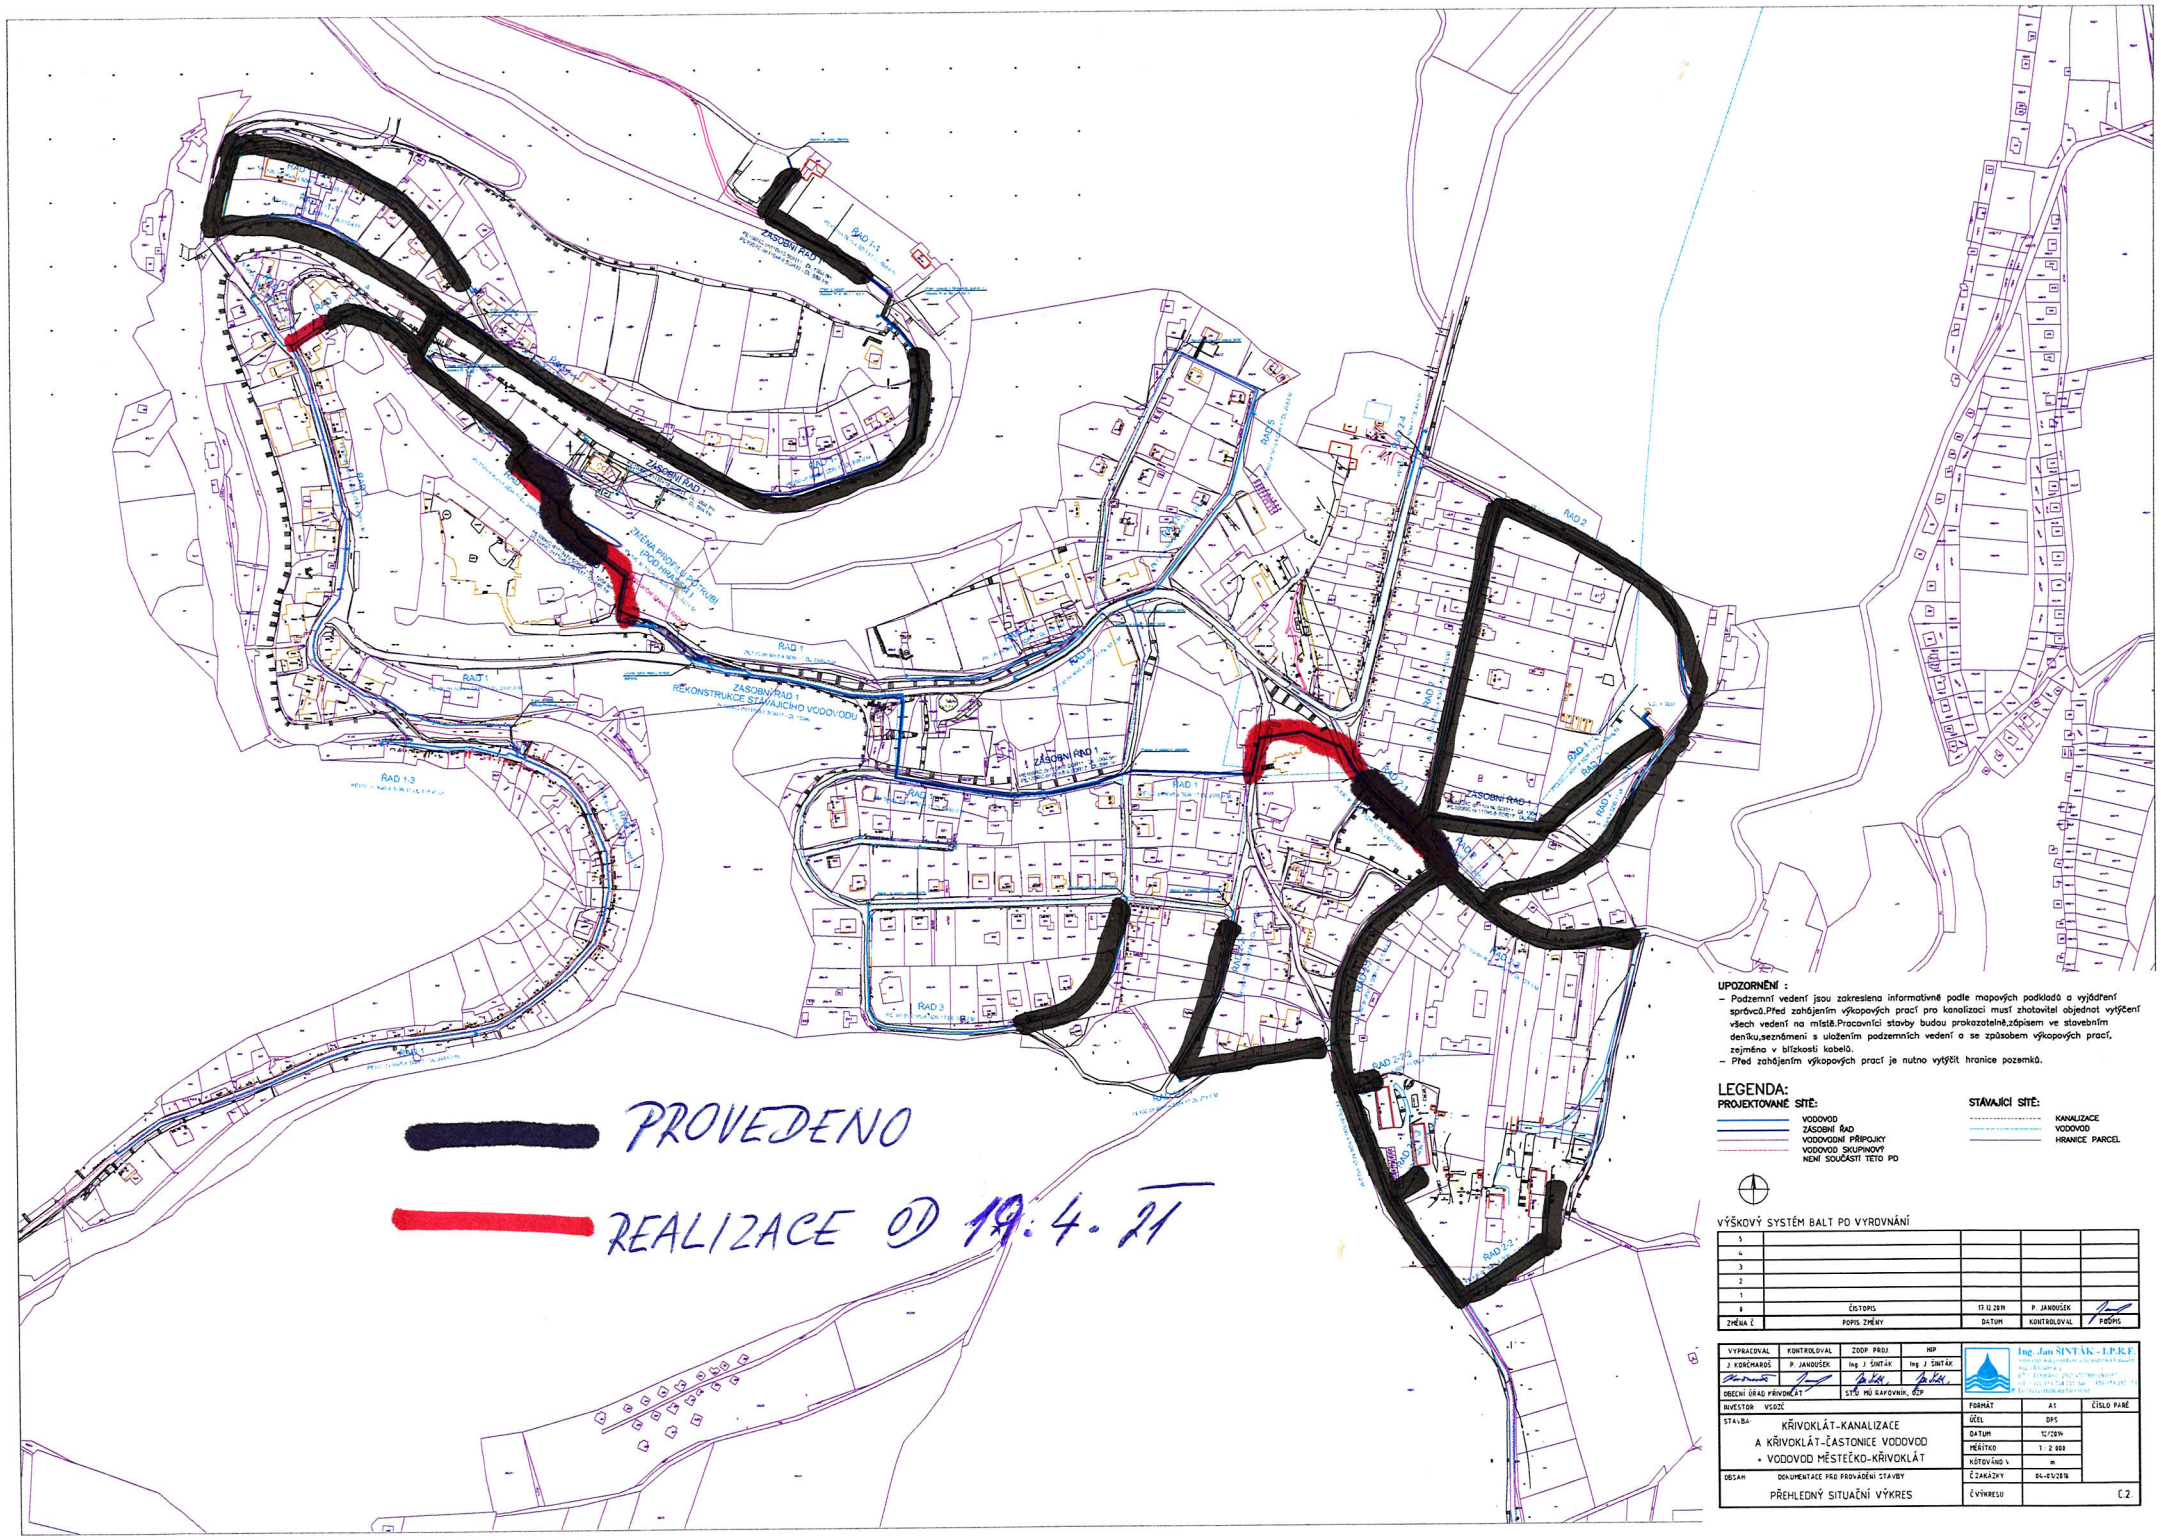
ZÁSOBNÍ ŘAD 1
ZÁSOBNÍ ŘAD 1
ZMĚNA PROFILU POTRUBÍ A VODOVODNÍ PŘÍPOJKY
ZÁSOBNÍ ŘAD 1
RAD 1
RAD 1
R