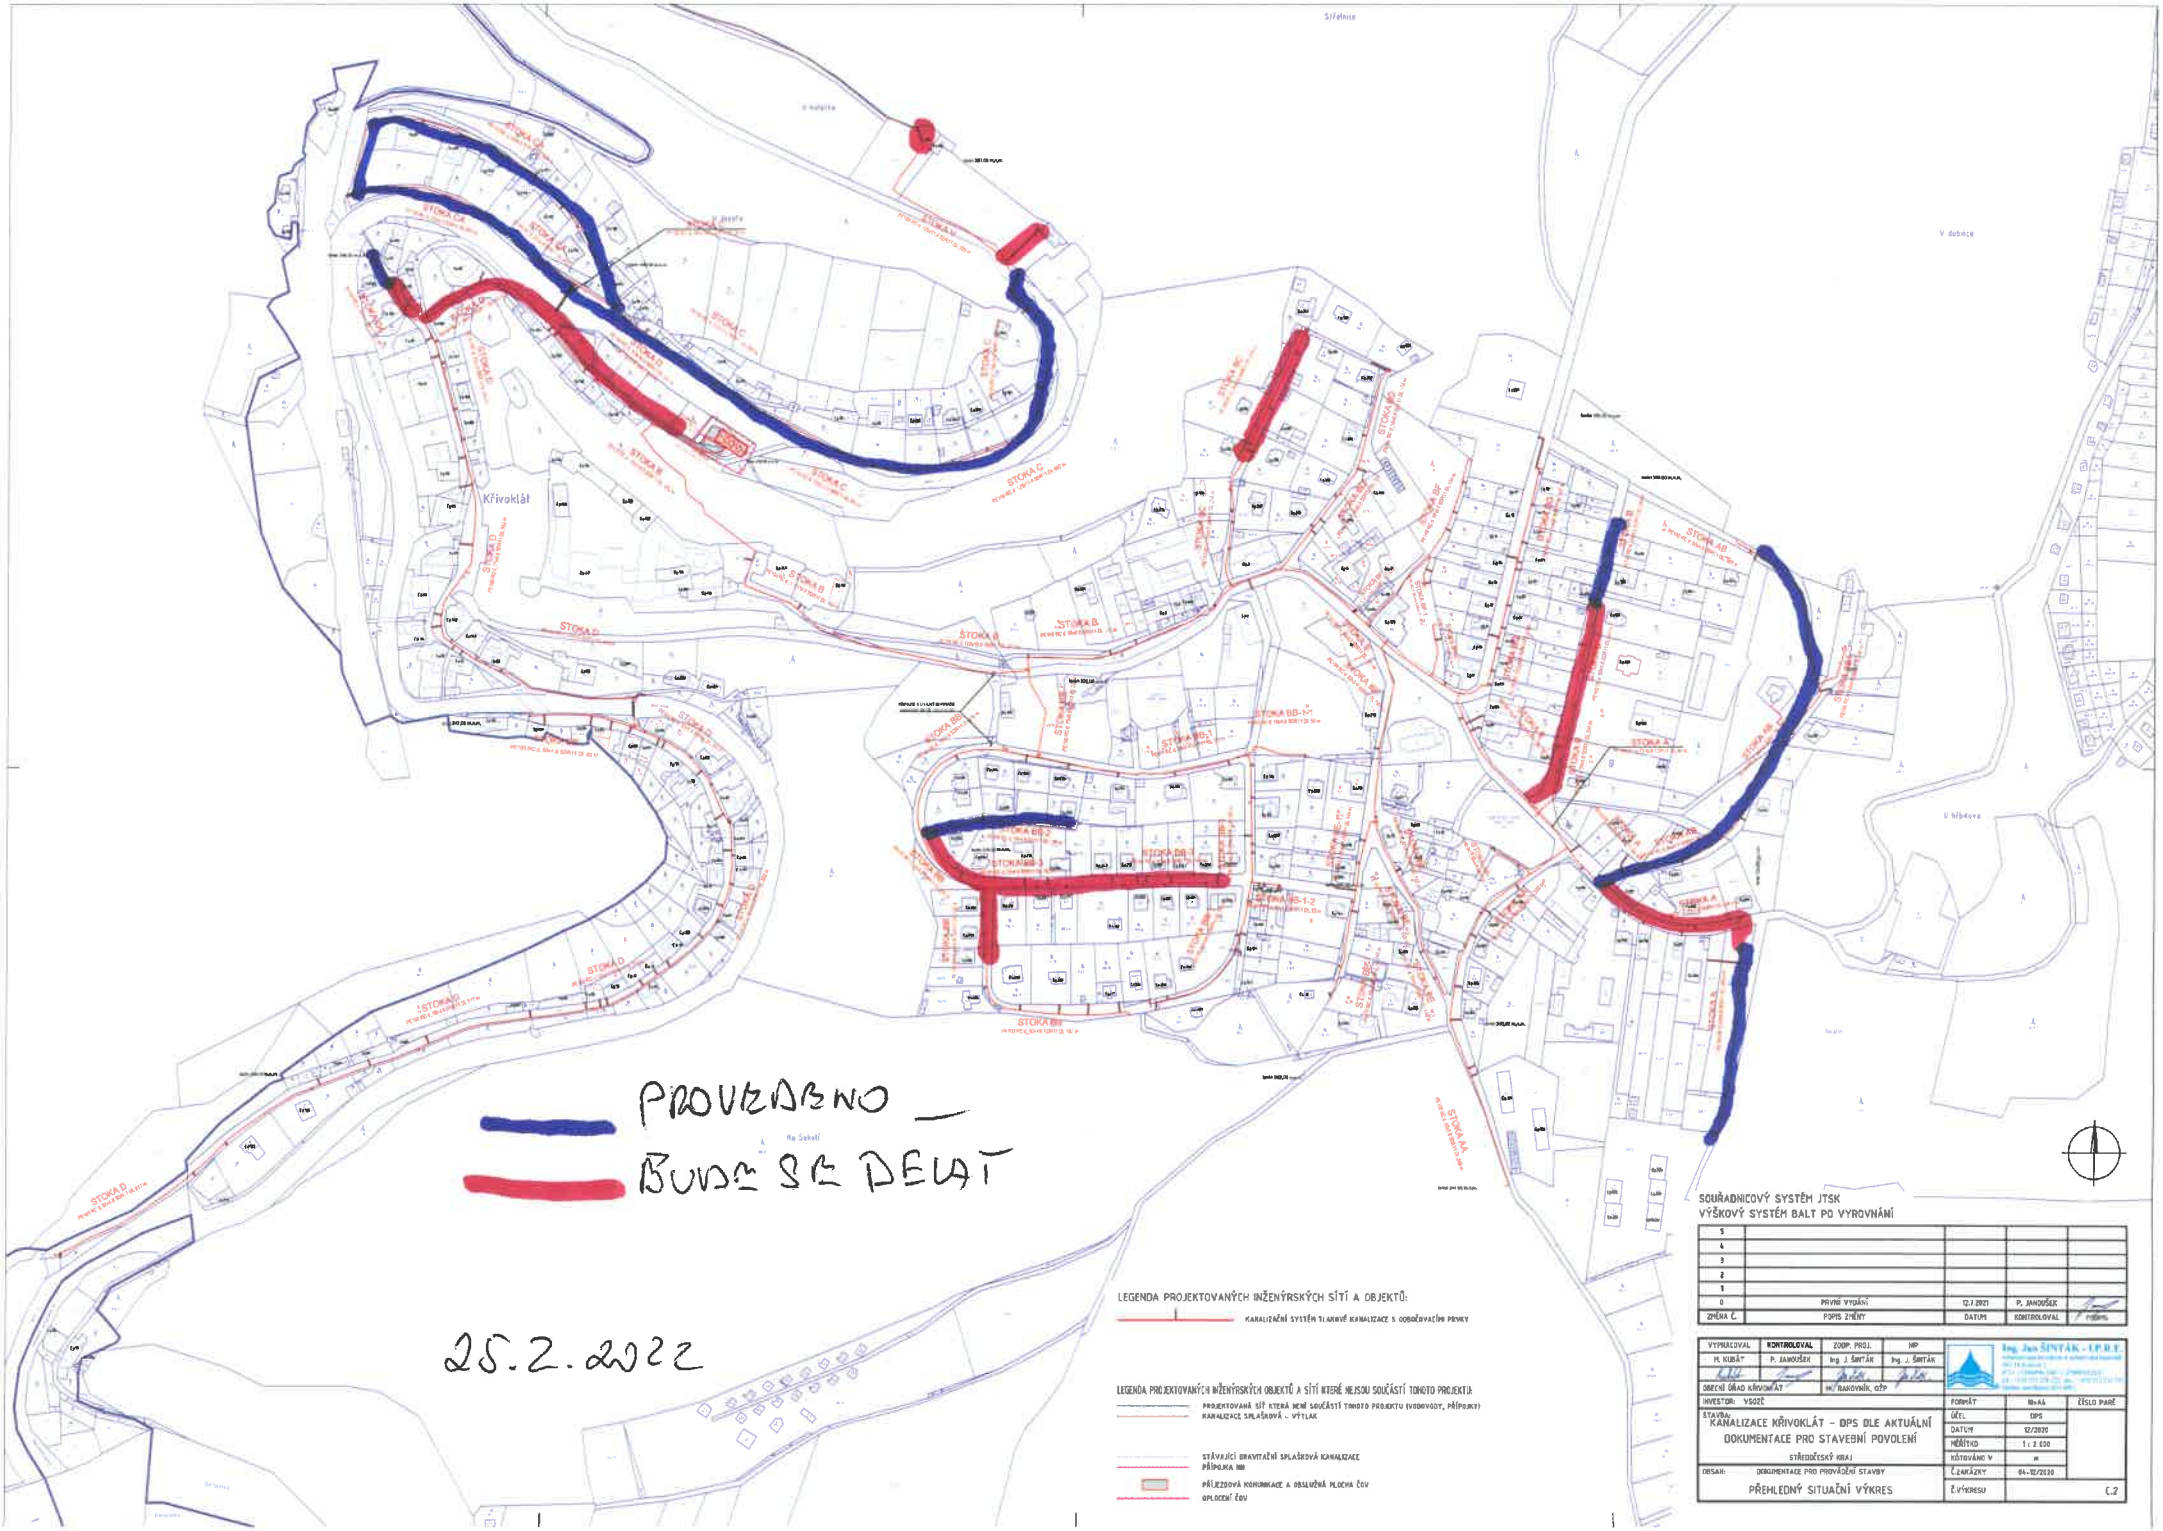
PROVEDENO
BUDE SE DELAT
25.2.2022
Křivoklát
STOKA A
STOKA B
STOKA C
STOKA D
STOKA AA
STOKA AB
STOKA BA
STOKA BB
STOKA BC
STOKA BD
STOKA BE
STOKA BF
STOKA BB-1
STOKA BB-2
STOKA BB-3
STOKA BB-1-1
STOKA BB-1-2
LEGENDA PROJEKTOVANÝCH INŽENÝRSKÝCH SÍTÍ A OBJEKTŮ:
KANALIZAČNÍ SYSTÉM TLAKOVÉ KANALIZACE S ODBOČOVACÍMI PRVKY
LEGENDA PROJEKTOVANÝCH INŽENÝRSKÝCH OBJEKTŮ A SÍTÍ KTERÉ NEJSOU SOUČÁSTÍ TOHOTO PROJEKTU:
PROJEKTOVANÁ SÍŤ KTERÁ NENÍ SOUČÁSTÍ TOHOTO PROJEKTU (VODOVODY, PŘÍPOJKY)
KANALIZACE SPLAŠKOVÁ - VÝTLAK
STÁVAJÍCÍ GRAVITAČNÍ SPLAŠKOVÁ KANALIZACE
PŘÍPOJKA NN
PŘÍJEZDOVÁ KOMUNIKACE A OBSLUŽNÁ PLOCHA ČOV
OPLOCENÍ ČOV
SOUŘADNICOVÝ SYSTÉM JTSK
VÝŠKOVÝ SYSTÉM BALT PO VYROVNÁNÍ
5
4
3
2
1
0 PRVNÍ VYDÁNÍ 12.1.2021 P. JANOUŠEK
ZMĚNA Č. POPIS ZMĚNY DATUM KONTROLOVAL
VYPRACOVAL M. KUBÁT
KONTROLOVAL P. JANOUŠEK
ZODP. PROJ. Ing. J. ŠINTÁK
HIP Ing. J. ŠINTÁK
OBECNÍ ÚŘAD KŘIVOKLÁT
Ing. Jan ŠINTÁK - I.P.R.E.
INVESTOR: VSOZ
STAVBA: KANALIZACE KŘIVOKLÁT – DPS DLE AKTUÁLNÍ DOKUMENTACE PRO STAVEBNÍ POVOLENÍ
STŘEDOČESKÝ KRAJ
OBSAH: DOKUMENTACE PRO PROVÁDĚNÍ STAVBY
PŘEHLEDNÝ SITUAČNÍ VÝKRES
FORMÁT A4
ÚČEL DPS
DATUM 12/2020
MĚŘÍTKO 1 : 2 000
KÓTOVÁNO V m
ČÍSLO PARÉ
Č.ZAKÁZKY 04-12/2020
Č.VÝKRESU C.2