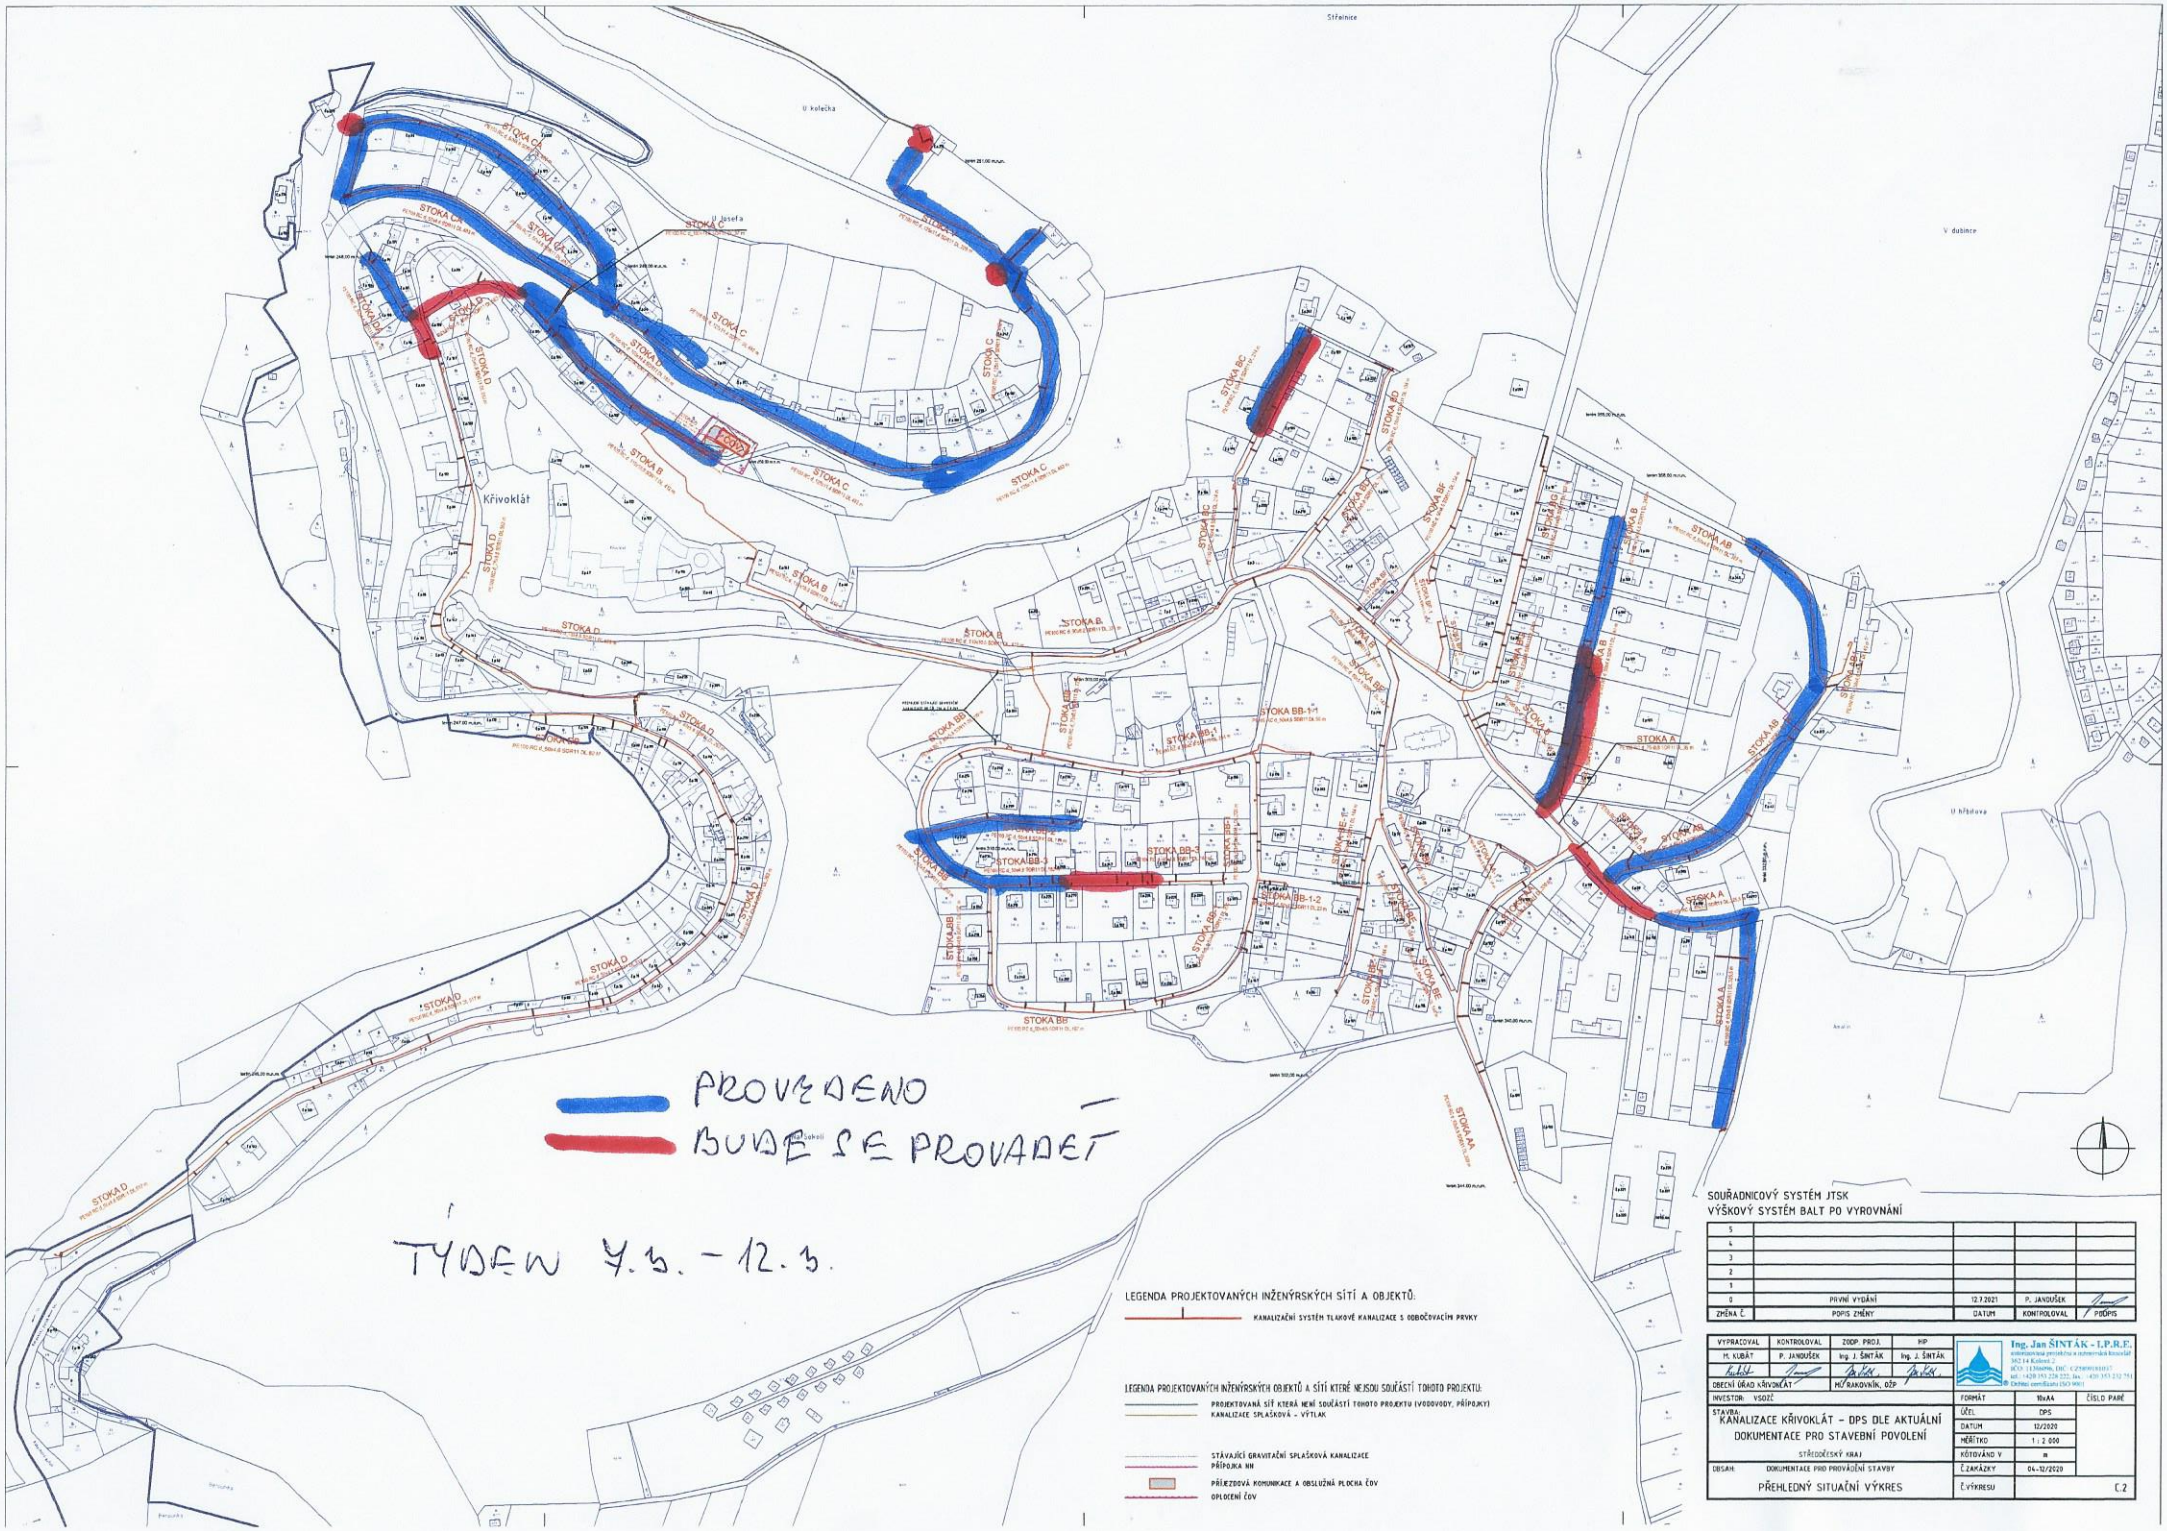

SOUŘADNICOVÝ SYSTÉM JTSK
VÝŠKOVÝ SYSTÉM BALT PO VYROVNÁNÍ

ZMĚNA Č.	POPIS ZMĚNY	DATUM	KONTROLOVAL	PODPIS
5				
4				
3				
2				
1				
0	PRVNÍ VYDÁNÍ	12.7.2021	P. JANDUŠEK	

VYPRACOVAL	M. KUBÁT	ZODP. PROJ.	Ing. J. ŠINTÁK
KONTROLOVAL	P. JANDUŠEK	HIP	Ing. J. ŠINTÁK
OBECNÍ ÚŘAD KŘIVOKLÁT		MÍSTOKRAJSKÝ ÚŘAD	

Ing. Jan ŠINTÁK - I.P.R.E.
inženýrská činnost v projektu a rozhodování investic
262 14 Kublov 2
IČO: 13 16 06 96, DIČ: CZ7909130317
tel.: +420 311 228 222, fax.: +420 311 232 751
Držitel certifikátu ISO 9001

INVESTOR: VSOZ

STAVBA:
KANALIZACE KŘIVOKLÁT - DPS DLE AKTUÁLNÍ DOKUMENTACE PRO STAVEBNÍ POVOLENÍ
STŘEDOČESKÝ KRAJ

OBSAH: DOKUMENTACE PRO PROVÁDĚNÍ STAVBY
PŘEHLEDNÝ SITUAČNÍ VÝKRES

FORMÁT	9xA4
ÚČEL	DPS
DATUM	12/2020
MĚŘÍTKO	1 : 2 000
KÓTOVÁNO V	m
Č.ZAKÁZKY	04-12/2020
Č.VÝKRESU	C.2

ČÍSLO PARÉ