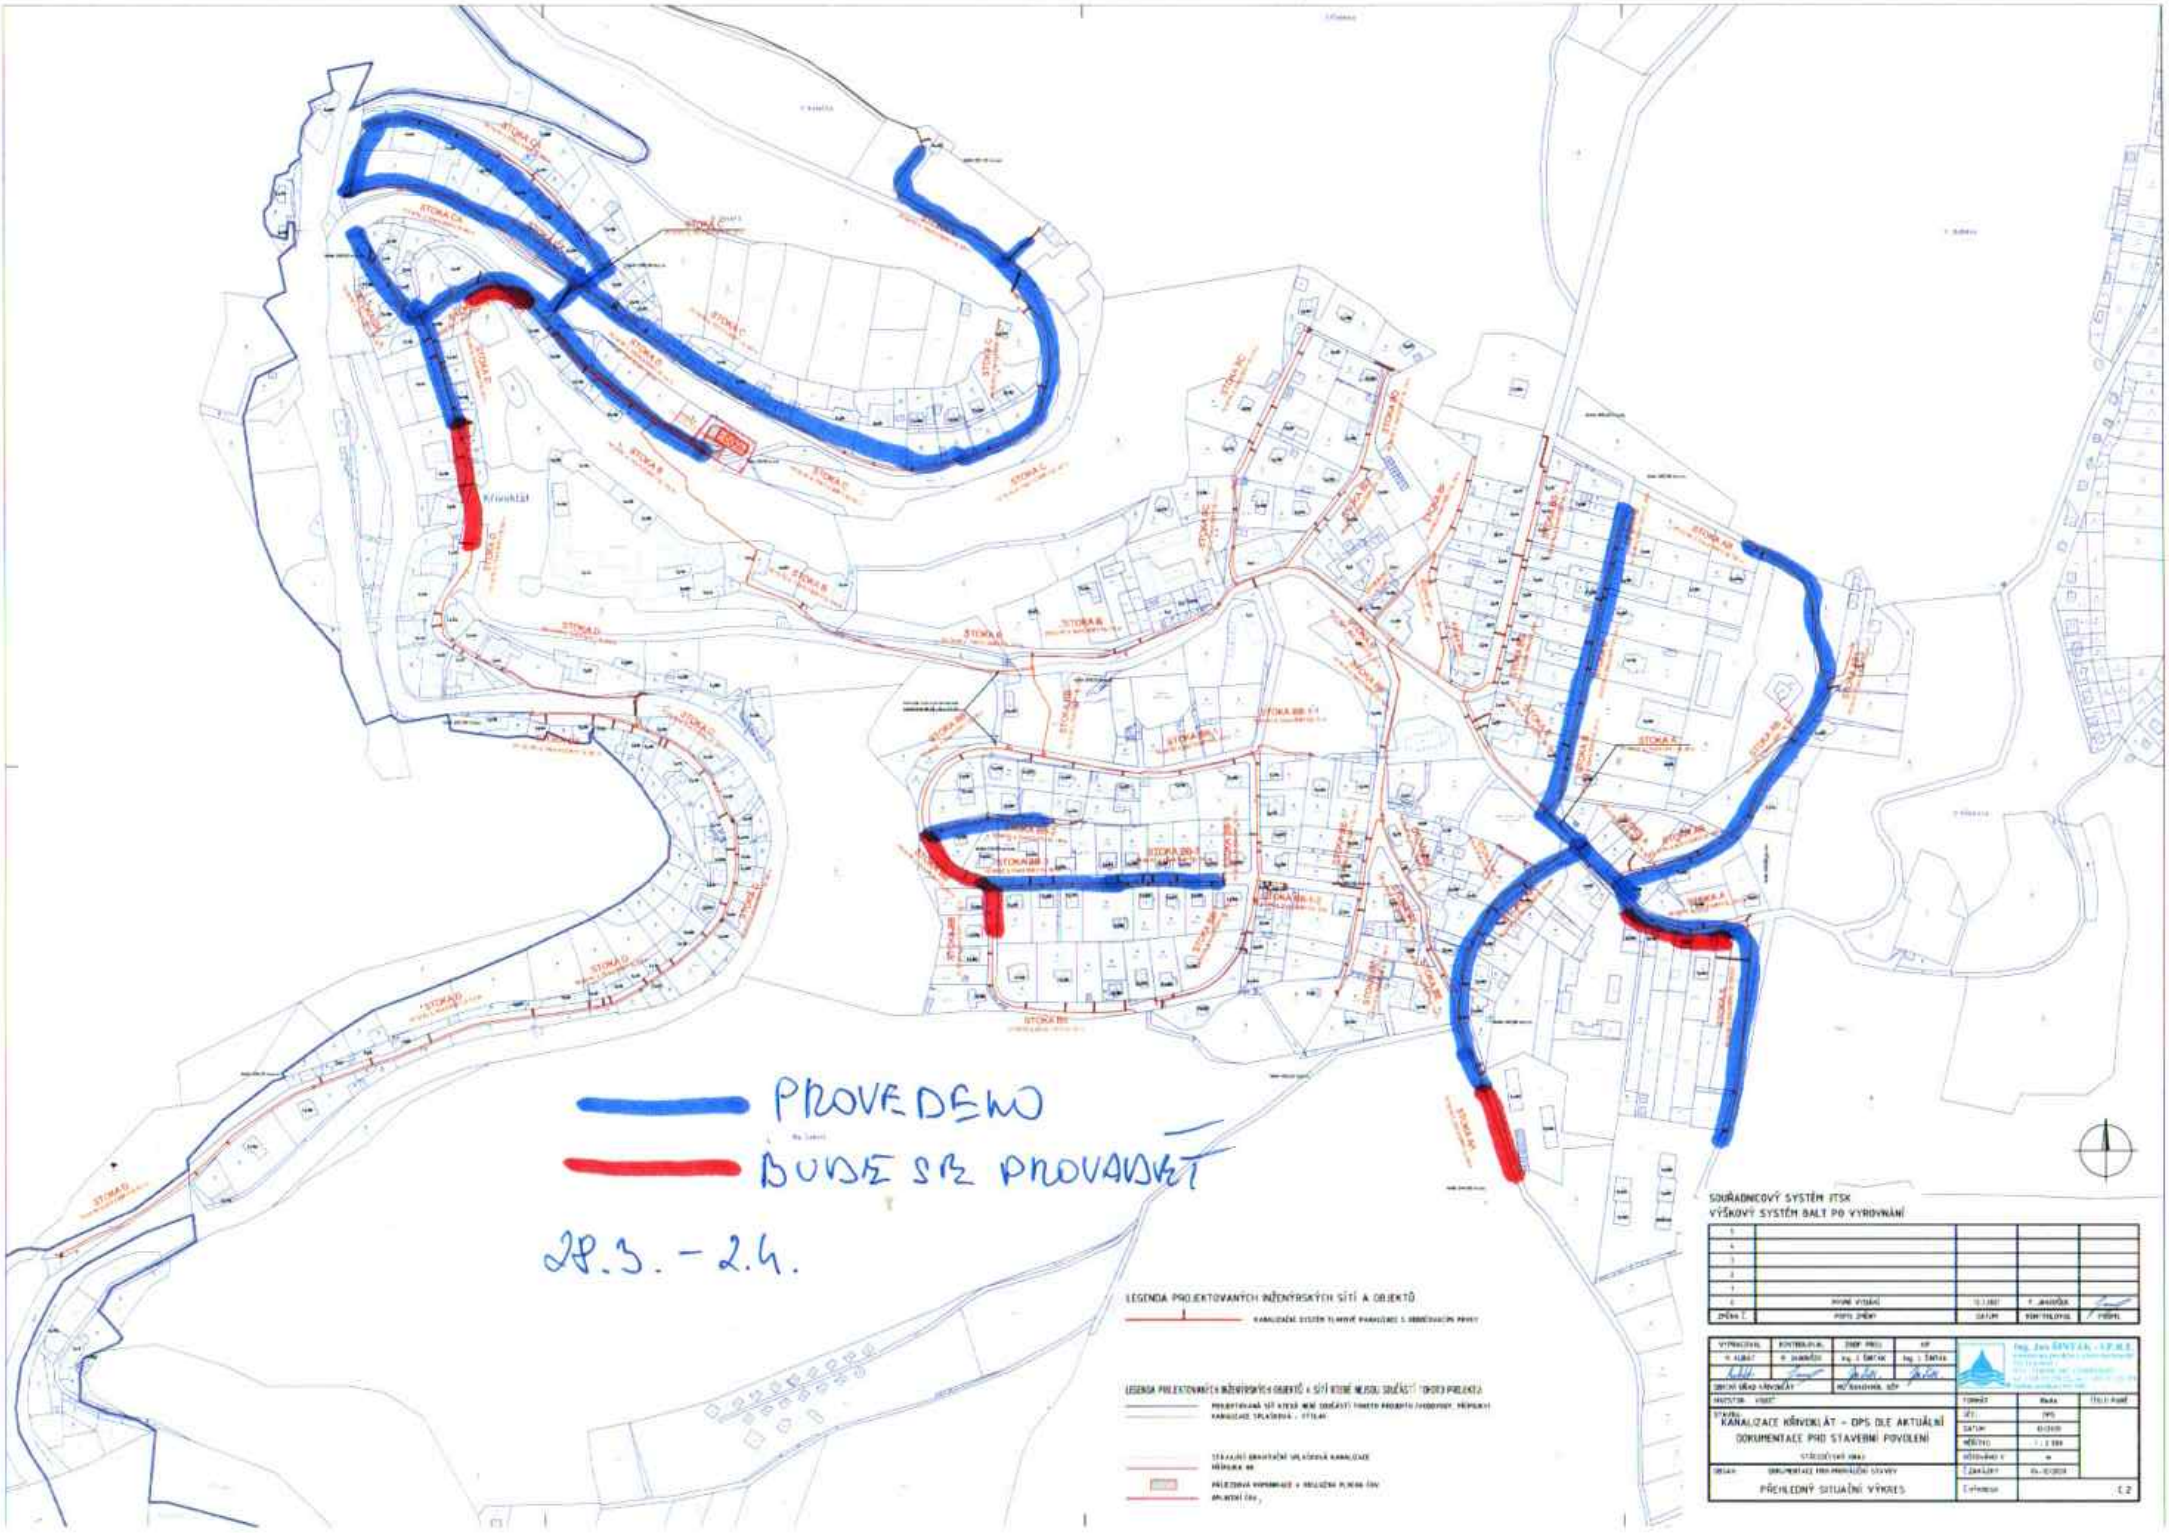
PROVEDENO
BUDE SE PROVADĚT
28.3. - 2.4.
Křivoklát
SOUŘADNICOVÝ SYSTÉM JTSK
VÝŠKOVÝ SYSTÉM BALT PO VYROVNÁNÍ
KANALIZACE KŘIVOKLÁT – DPS DLE AKTUÁLNÍ DOKUMENTACE PRO STAVEBNÍ POVOLENÍ
PŘEHLEDNÝ SITUAČNÍ VÝKRES
C.2