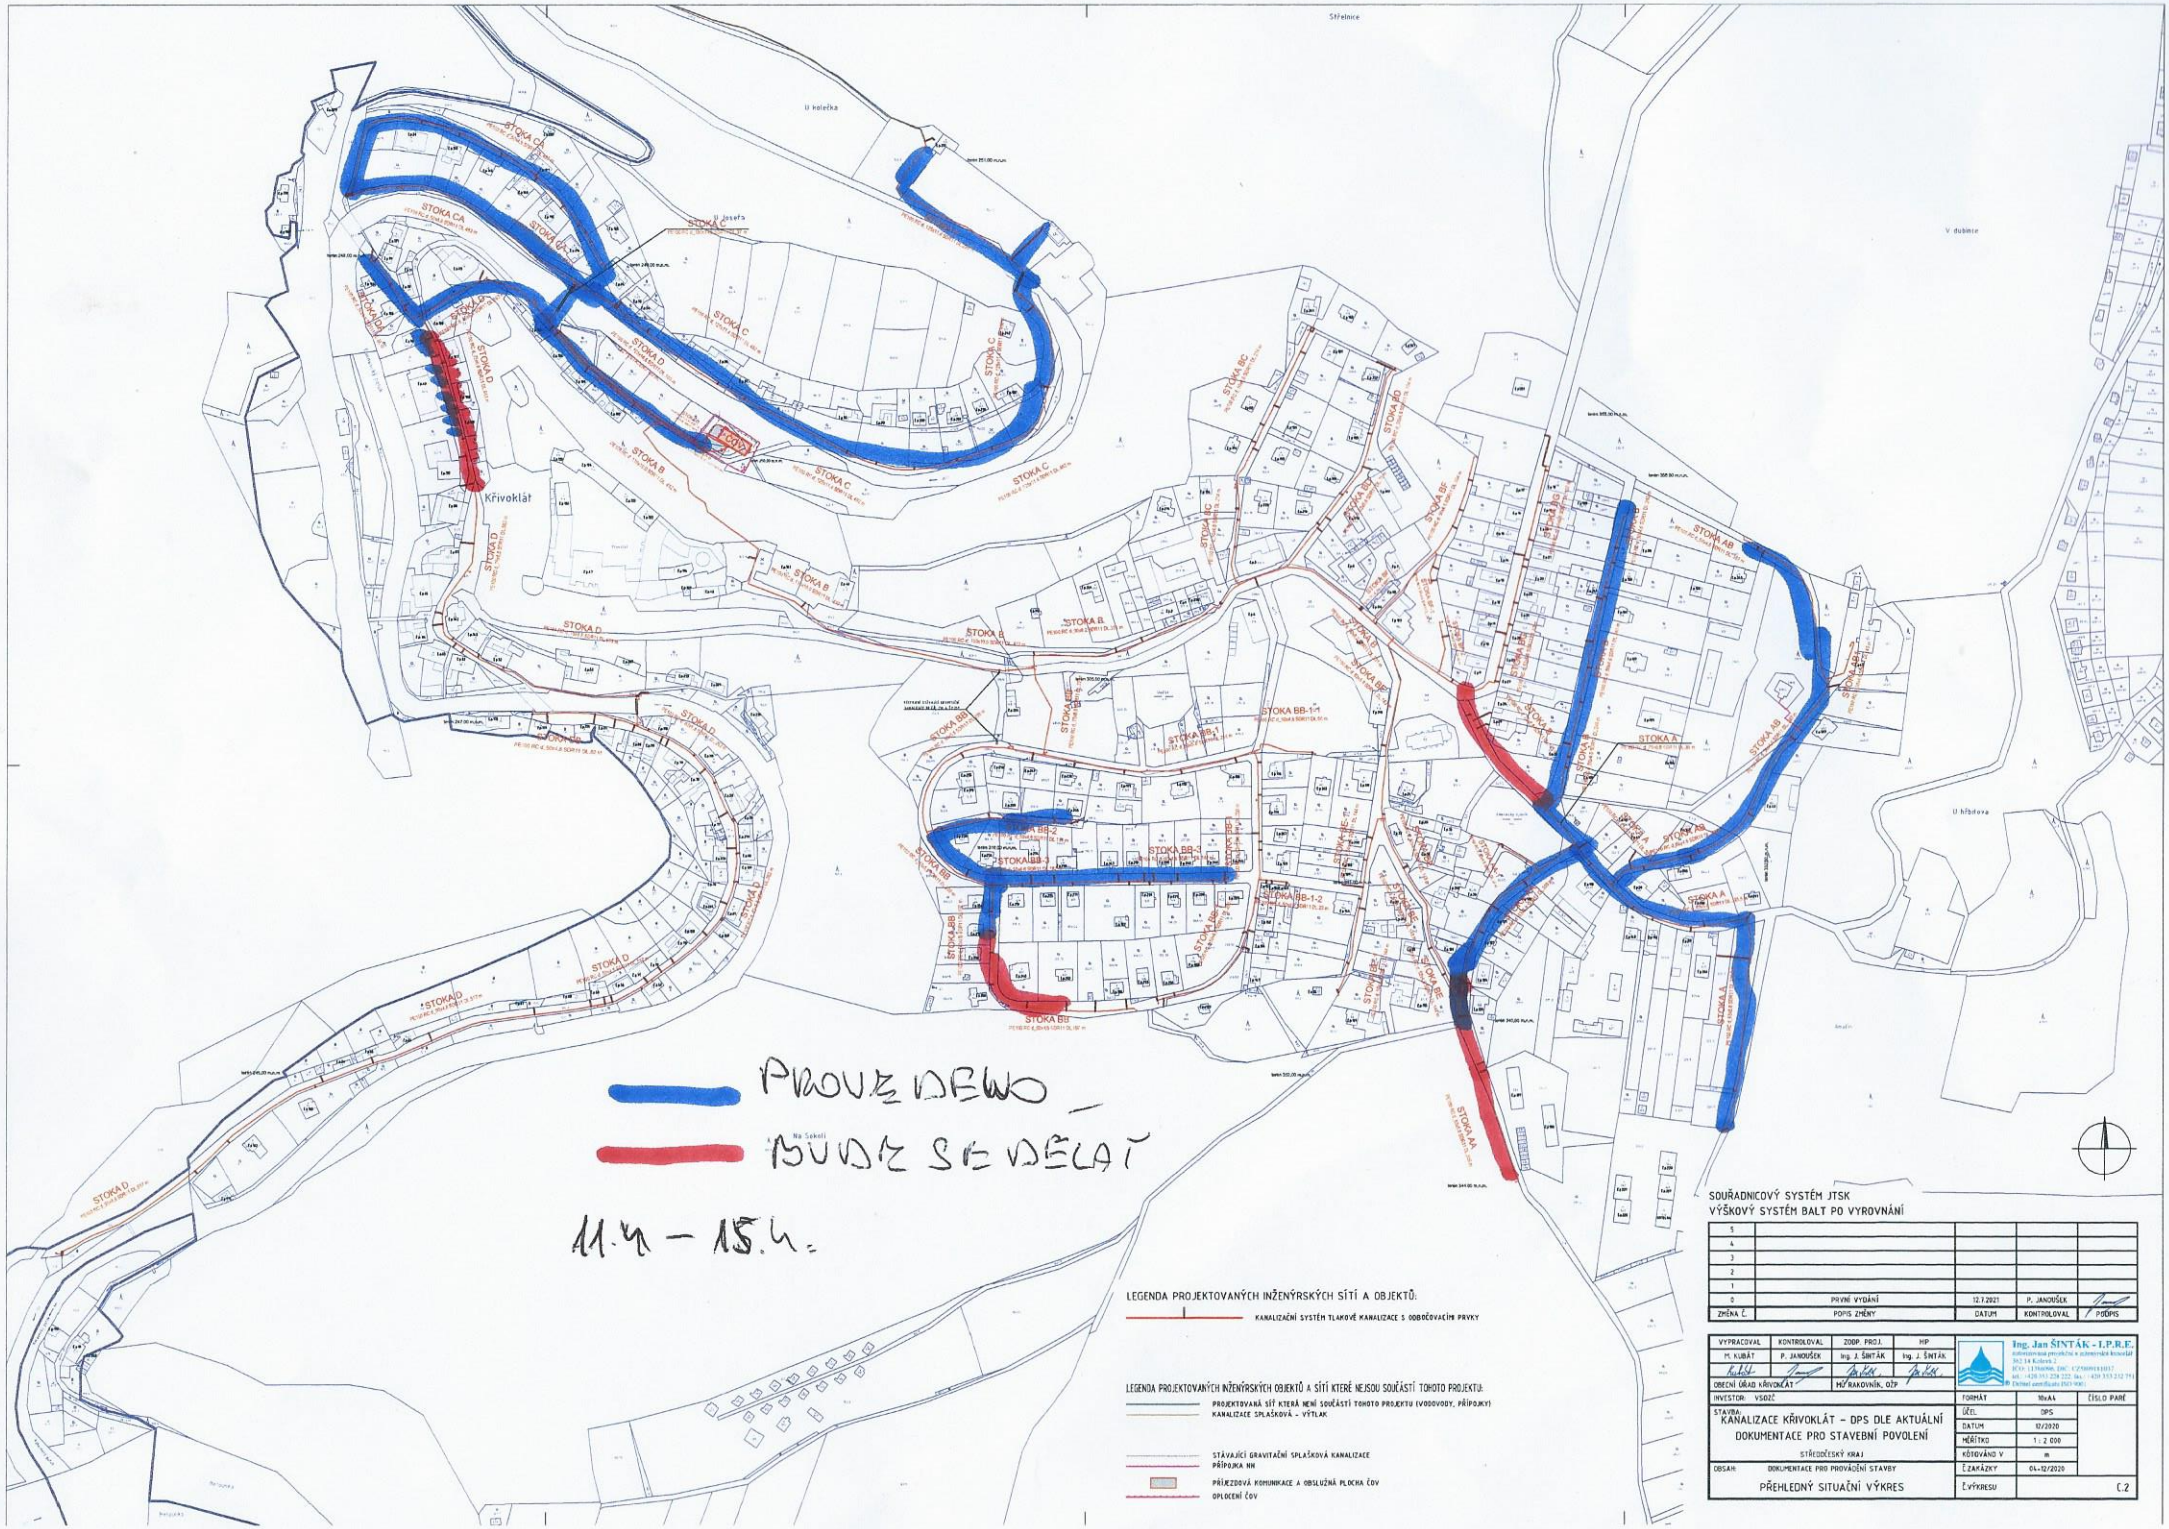

LEGENDA PROJEKTOVANÝCH INŽENÝRSKÝCH SÍTÍ A OBJEKTŮ:

KANALIZAČNÍ SYSTÉM TLAKOVÉ KANALIZACE S ODBOČOVACÍMI PRVKY

LEGENDA PROJEKTOVANÝCH INŽENÝRSKÝCH OBJEKTŮ A SÍTÍ KTERÉ NEJSOU SOUČÁSTÍ TOHOTO PROJEKTU:

PROJEKTOVANÁ SÍŤ KTERÁ NENÍ SOUČÁSTÍ TOHOTO PROJEKTU (VODOVODY, PŘÍPOJKY)

KANALIZACE SPLAŠKOVÁ - VÝTLAK

STÁVAJÍCÍ GRAVITAČNÍ SPLAŠKOVÁ KANALIZACE

PŘÍPOJKA NN

PŘÍJEZDOVÁ KOMUNIKACE A OBSLUŽNÁ PLOCHA ČOV

OPLOCENÍ ČOV

SOUŘADNICOVÝ SYSTÉM JTSK
VÝŠKOVÝ SYSTÉM BALT PO VYROVNÁNÍ

ZMĚNA Č.	POPIS ZMĚNY	DATUM	KONTROLOVAL	PODPIS
5				
4				
3				
2				
1				
0	PRVNÍ VYDÁNÍ	12.7.2021	P. JANOUŠEK	

VYPRACOVAL	KONTROLOVAL	ZODP. PROJ.	HP
M. KUBÁT	P. JANOUŠEK	Ing. J. ŠINTÁK	Ing. J. ŠINTÁK
OBECNÍ ÚŘAD KŘIVOKLÁT		MŮ RAKOVNÍK, OŽP	

Ing. Jan ŠINTÁK - I.P.R.E.
zobrazovaná projekční a zeměmyslná kancelář
362 14 Kolová 2
IČO: 11368066, DIČ: CZ5809011017
tel.: +420 353 224 222, fax: +420 353 232 751
Dolinní certificate ISO 9001

INVESTOR: VSOZČ

STAVBA: KANALIZACE KŘIVOKLÁT - DPS DLE AKTUÁLNÍ DOKUMENTACE PRO STAVEBNÍ POVOLENÍ

STŘEDOČESKÝ KRAJ

OBSAH: DOKUMENTACE PRO PROVÁDĚNÍ STAVBY

PŘEHLEDNÝ SITUAČNÍ VÝKRES

FORMÁT	16xA4	ČÍSLO PARÉ
ÚČEL	DPS	
DATUM	12/2020	
MĚŘÍTKO	1 : 2 000	
KÓTOVÁNO V	m	
Č.ZAKÁZKY	04-12/2020	
Č.VÝKRESU	C.2	