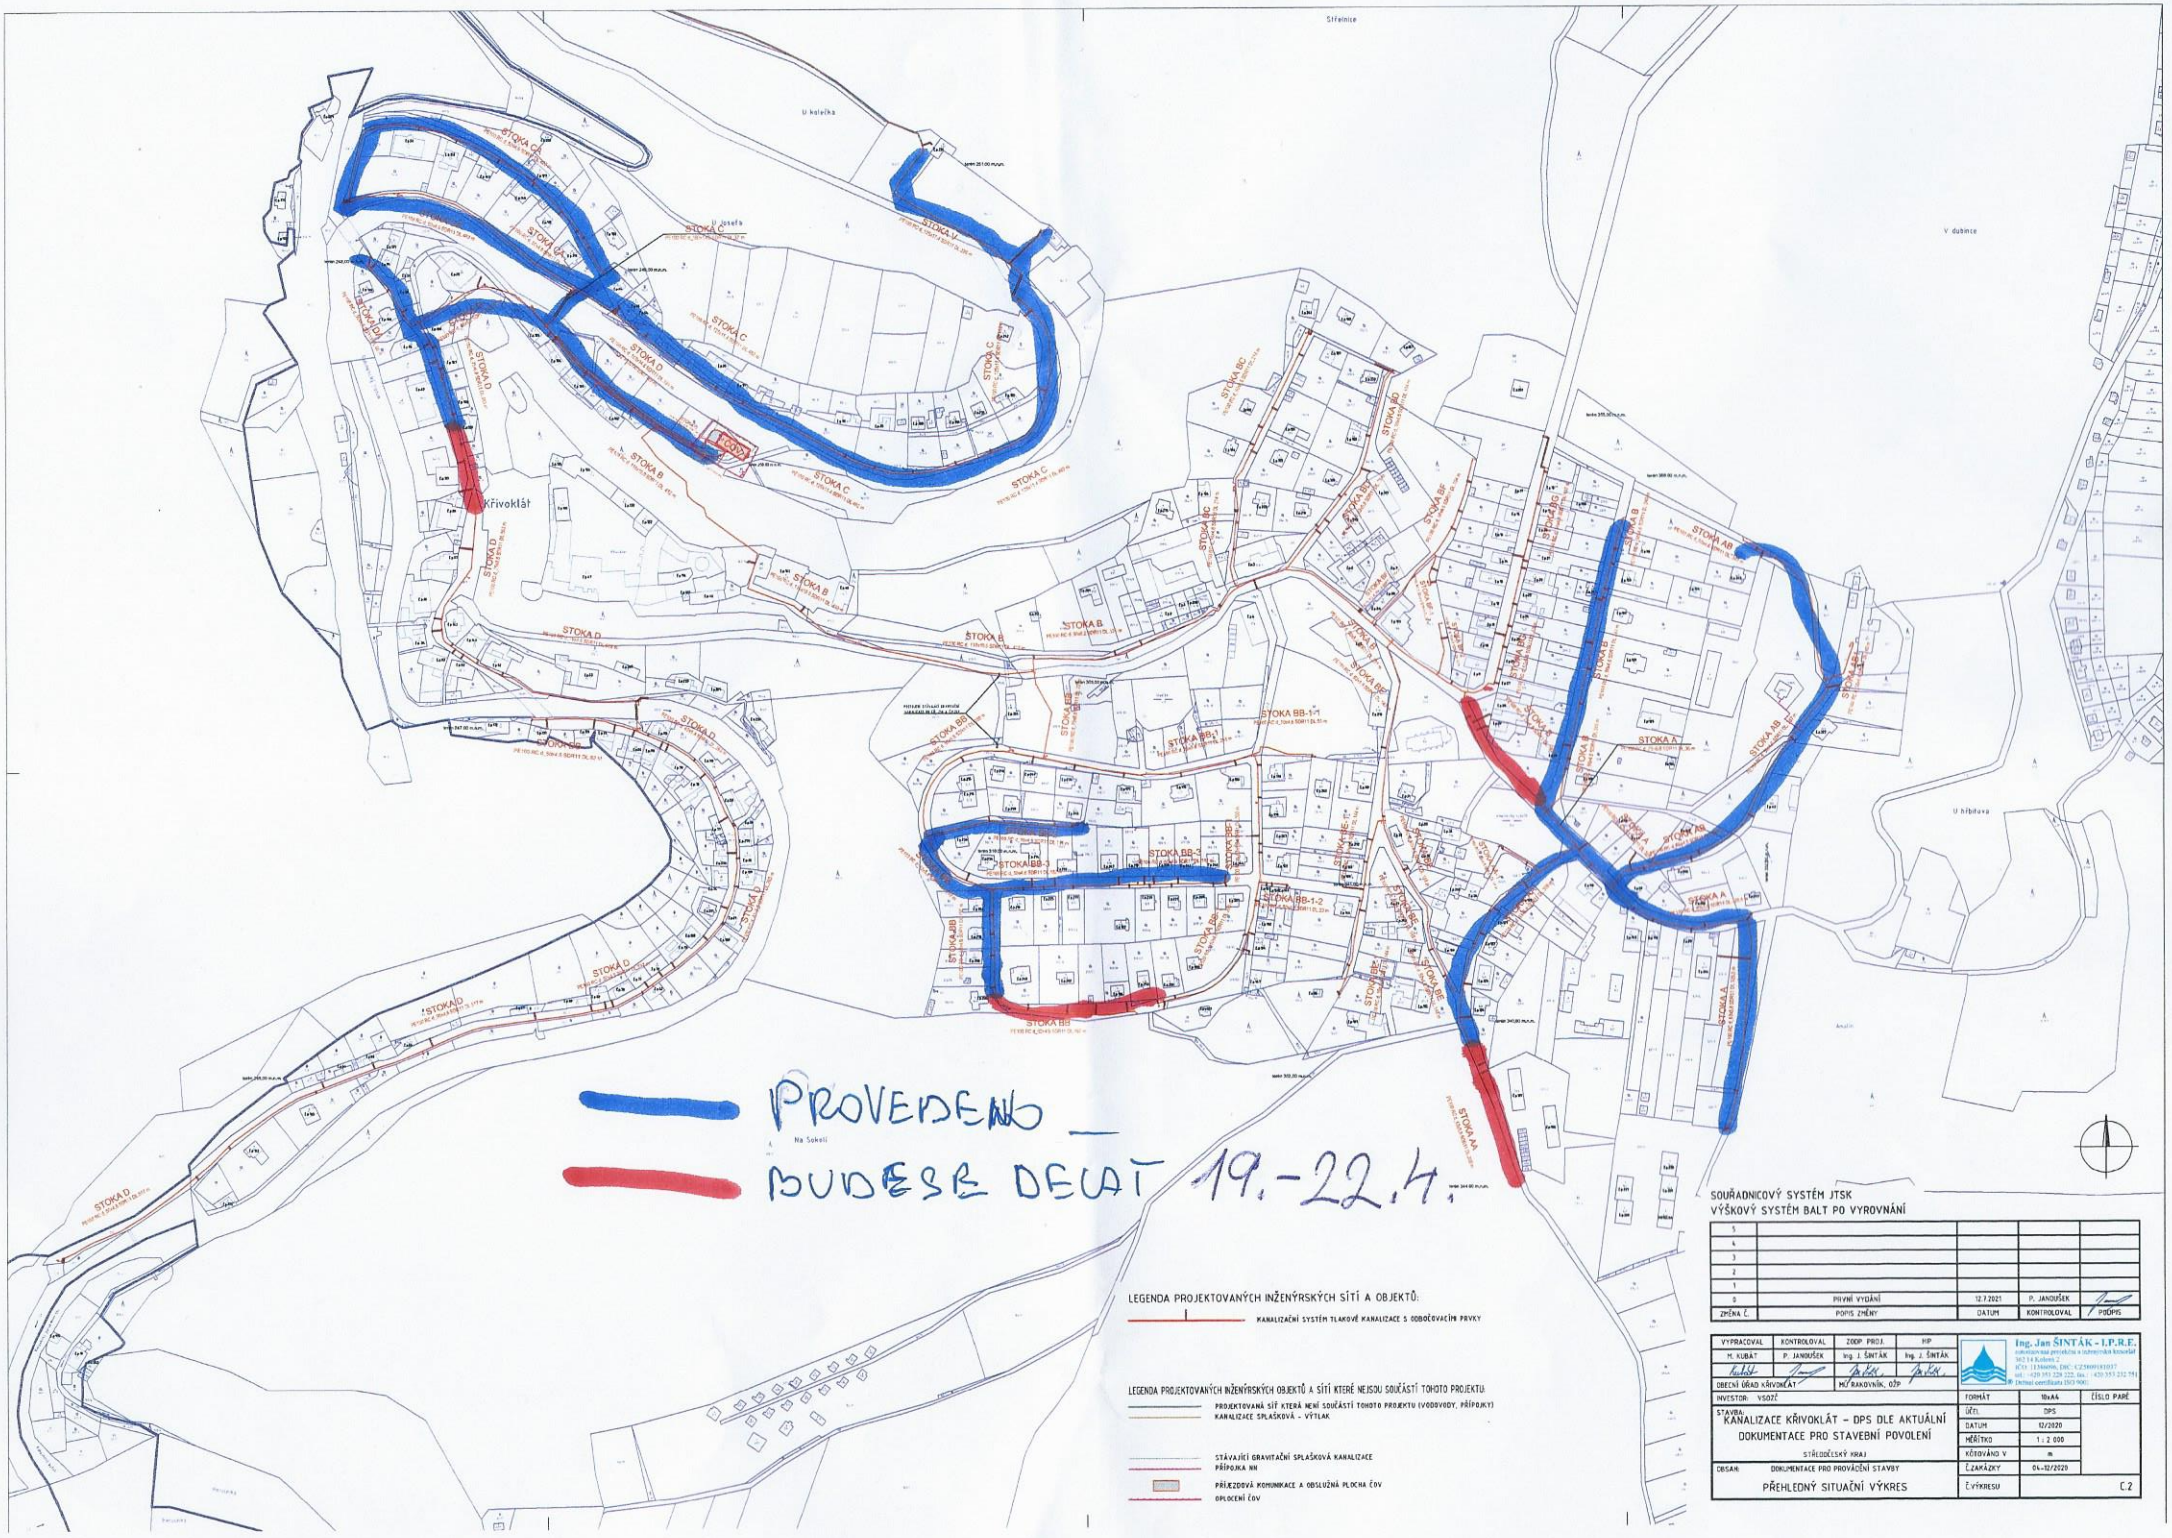

LEGENDA PROJEKTOVANÝCH INŽENÝRSKÝCH SÍTÍ A OBJEKTŮ:

KANALIZAČNÍ SYSTÉM TLAKOVÉ KANALIZACE S ODBOČOVACÍMI PRVKY

LEGENDA PROJEKTOVANÝCH INŽENÝRSKÝCH OBJEKTŮ A SÍTÍ KTERÉ NEJSOU SOUČÁSTÍ TOHOTO PROJEKTU

PROJEKTOVANÁ SÍŤ KTERÁ NENÍ SOUČÁSTÍ TOHOTO PROJEKTU (VODOVODY, PŘÍPOJKY)

KANALIZACE SPLAŠKOVÁ - VÝTLAK

STÁVAJÍCÍ GRAVITAČNÍ SPLAŠKOVÁ KANALIZACE

PŘÍPOJKA NN

PŘÍJEZDOVÁ KOMUNIKACE A OBSLUŽNÁ PLOCHA ČOV

OPLOCENÍ ČOV

SOUŘADNICOVÝ SYSTÉM JTSK
VÝŠKOVÝ SYSTÉM BALT PO VYROVNÁNÍ

ZMĚNA Č.	POPIS ZMĚNY	DATUM	KONTROLOVAL	PODPIS
5				
4				
3				
2				
1				
0	PRVNÍ VYDÁNÍ	12.7.2021	P. JANDOUŠEK	

VYPRACOVAL	KONTROLOVAL	ZODP. PROJ.	HIP
M. KUBÁT	P. JANDOUŠEK	Ing. J. ŠINTÁK	Ing. J. ŠINTÁK

OBECNÍ ÚŘAD KŘIVOKLÁT — MÍSTO: RAKOVNÍK, OZP

INVESTOR: VSOZ

STAVBA:
KANALIZACE KŘIVOKLÁT – DPS DLE AKTUÁLNÍ DOKUMENTACE PRO STAVEBNÍ POVOLENÍ

STŘEDOČESKÝ KRAJ

OBSAH: DOKUMENTACE PRO PROVÁDĚNÍ STAVBY

PŘEHLEDNÝ SITUAČNÍ VÝKRES

Ing. Jan ŠINTÁK - I.P.R.E.
autorizovaná projektová a inženýrská kancelář
382 14 Kolenín 2
IČO: 13196886, DIČ: CZ7809181037
tel.: +420 383 224 222, fax.: +420 383 232 591
(tetsal certifikaty 1503/906)

FORMÁT	16xA4	ČÍSLO PARÉ
ÚČEL	DPS	
DATUM	12/2020	
MĚŘÍTKO	1 : 2 000	
KÓDOVÁNO V	m	
Č.ZAKÁZKY	04-12/2020	
Č.VÝKRESU		C.2