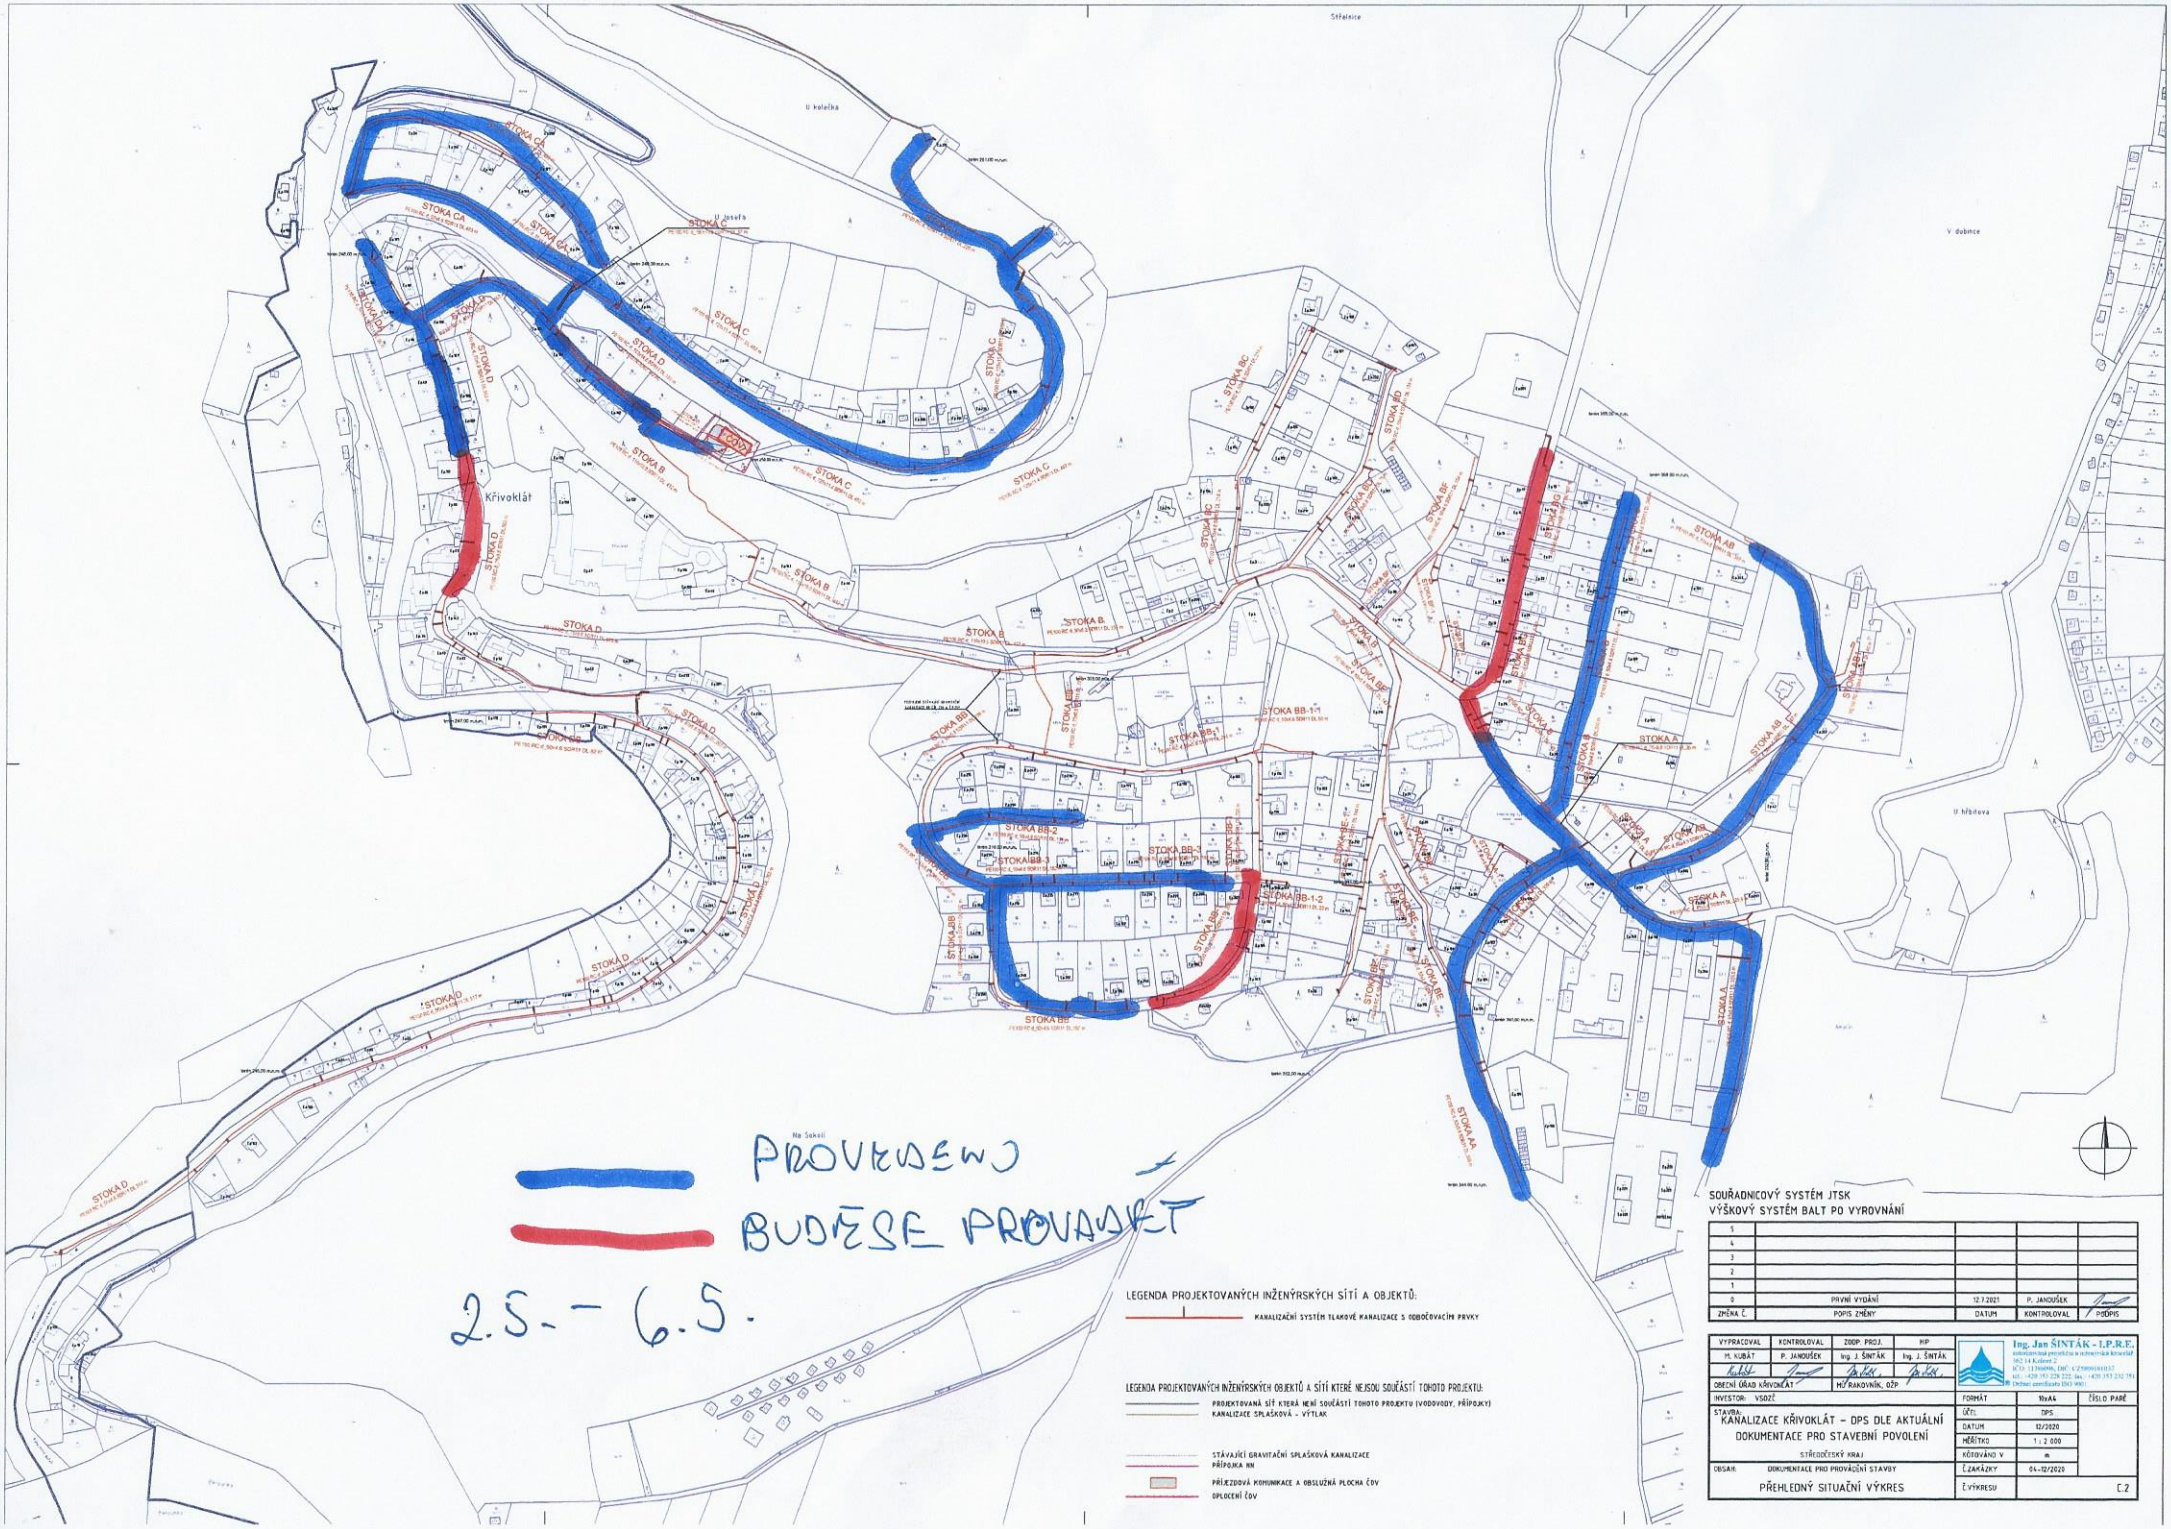

PROVEDENO

BUDEŠE PROVADĚT

2.5. – 6.5.

LEGENDA PROJEKTOVANÝCH INŽENÝRSKÝCH SÍTÍ A OBJEKTŮ:

KANALIZAČNÍ SYSTÉM TLAKOVÉ KANALIZACE S ODBOČOVACÍM PRVKY

LEGENDA PROJEKTOVANÝCH INŽENÝRSKÝCH OBJEKTŮ A SÍTÍ KTERÉ NEJSOU SOUČÁSTÍ TOHOTO PROJEKTU:

PROJEKTOVANÁ SÍŤ KTERÁ NENÍ SOUČÁSTÍ TOHOTO PROJEKTU (VODOVODY, PŘÍPOJKY)

KANALIZACE SPLAŠKOVÁ - VÝTLAK

STÁVAJÍCÍ GRAVITAČNÍ SPLAŠKOVÁ KANALIZACE

PŘÍPOJKA NN

PŘÍJEZDOVÁ KOMUNIKACE A OBSLUŽNÁ PLOCHA ČOV

OPLOCENÍ ČOV

SOUŘADNICOVÝ SYSTÉM JTSK

VÝŠKOVÝ SYSTÉM BALT PO VYROVNÁNÍ

ZMĚNA Č.	POPIS ZMĚNY	DATUM	KONTROLOVAL	PODPIS
5				
4				
3				
2				
1				
0	PRVNÍ VYDÁNÍ	12.7.2021	P. JANOUŠEK	

VYPRACOVAL	KONTROLOVAL	ZODP. PROJ.	HIP
M. KUBÁT	P. JANOUŠEK	Ing. J. ŠINŤÁK	Ing. J. ŠINŤÁK

Ing. Jan ŠINŤÁK - I.P.R.E.
autorizovaná projektová a inženýrská kancelář
382 14 Kolence 2
IČO: 13166686, DIČ: CZ7906161837
tel.: +420 737 224 222, fax.: +420 383 232 191
Držitel certifikátu ISO 9001

OBECNÍ ÚŘAD KŘIVOKLÁT | HOŘÁKOVNÍK, OZP

INVESTOR: VSOZÚ

STAVBA:
KANALIZACE KŘIVOKLÁT – DPS DLE AKTUÁLNÍ DOKUMENTACE PRO STAVEBNÍ POVOLENÍ
STŘEDOČESKÝ KRAJ

OBSAH: DOKUMENTACE PRO PROVÁDĚNÍ STAVBY

PŘEHLEDNÝ SITUAČNÍ VÝKRES

FORMÁT	96xA4
ÚČEL:	DPS
DATUM	12/2020
MĚŘÍTKO	1 : 2 000
KÓDOVÁNO V	m
Č.ZAKÁZKY	04-12/2020
Č.VÝKRESU	C.2

ČÍSLO PARÉ