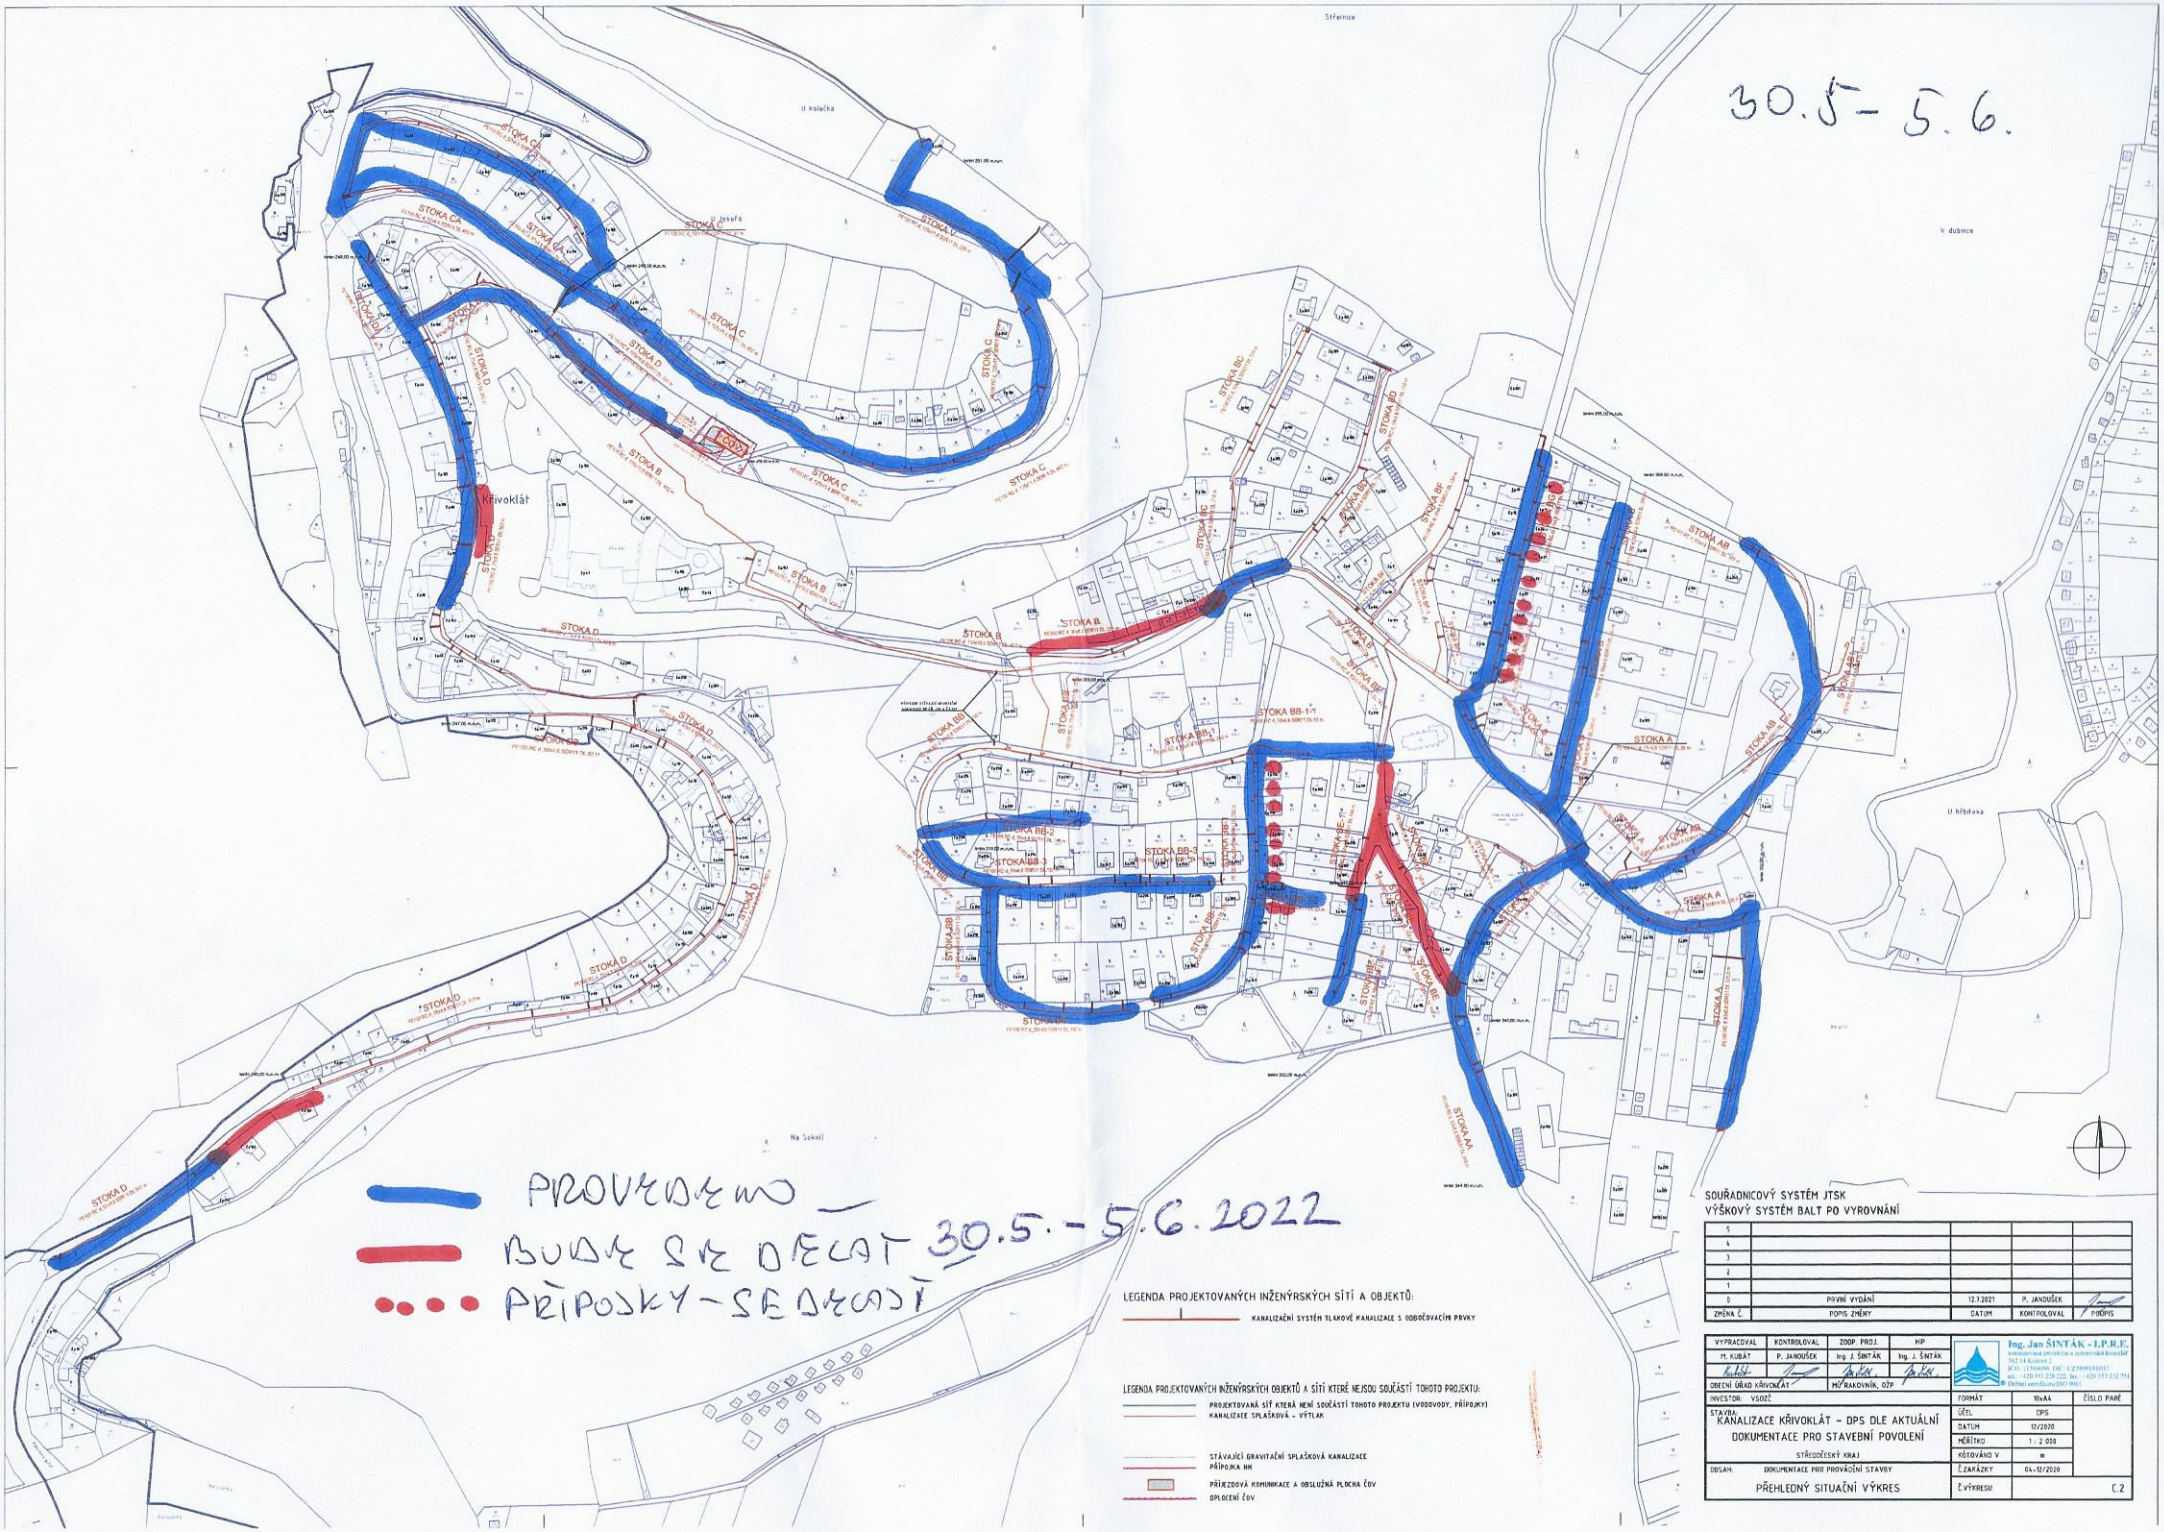
30.5 - 5.6.
PROVRTÁME
BUDE SE DĚLAT 30.5. - 5.6. 2022
PŘÍPOJKY - SEPARACE
Křivoklát
STOKA A
STOKA B
STOKA C
STOKA D
STOKA AA
STOKA AB
STOKA AC
STOKA AD
STOKA AE
STOKA AF
STOKA BA
STOKA BB-1
STOKA BB-1-1
STOKA BB-2
STOKA BB-3
STOKA BB-4
STOKA BB-5
STOKA BC
STOKA BD
STOKA BE
STOKA BF
U kolečka
U Josefa
V dubince
U hřbitova
Na Sokole
LEGENDA PROJEKTOVANÝCH INŽENÝRSKÝCH SÍTÍ A OBJEKTŮ:
KANALIZAČNÍ SYSTÉM TLAKOVÉ KANALIZACE S ODBOČOVACÍM PRVKY
LEGENDA PROJEKTOVANÝCH INŽENÝRSKÝCH OBJEKTŮ A SÍTÍ KTERÉ NEJSOU SOUČÁSTÍ TOHOTO PROJEKTU:
PROJEKTOVANÁ SÍŤ KTERÁ NENÍ SOUČÁSTÍ TOHOTO PROJEKTU (VODOVODY, PŘÍPOJKY)
KANALIZACE SPLAŠKOVÁ - VÝTLAK
STÁVAJÍCÍ GRAVITAČNÍ SPLAŠKOVÁ KANALIZACE
PŘÍPOJKA NN
PŘÍJEZDOVÁ KOMUNIKACE A OBSLUŽNÁ PLOCHA ČOV
OPLOCENÍ ČOV
SOUŘADNICOVÝ SYSTÉM JTSK
VÝŠKOVÝ SYSTÉM BALT PO VYROVNÁNÍ
0 První vydání 12.1.2021 P. JANOUŠEK
ZMĚNA Č. POPIS ZMĚNY DATUM KONTROLOVAL PODPIS
VYPRACOVAL M. KUBÁT
KONTROLOVAL P. JANOUŠEK
ZODP. PROJ. Ing. J. ŠINŤÁK
HIP Ing. J. ŠINŤÁK
OBECNÍ ÚŘAD KŘIVOKLÁT
MĚ RAKOVNÍK, OZP
Ing. Jan ŠINŤÁK - I.P.R.E.
autorizovaná projektová a inženýrská kancelář
INVESTOR: VSOZ
FORMÁT A4
ČÍSLO PARÉ
STAVBA: KANALIZACE KŘIVOKLÁT - DPS DLE AKTUÁLNÍ DOKUMENTACE PRO STAVEBNÍ POVOLENÍ
STŘEDOČESKÝ KRAJ
ÚČEL DPS
DATUM 12/2020
MĚŘÍTKO 1 : 2 000
KÓTOVÁNO V m
OBSAH: DOKUMENTACE PRO PROVÁDĚNÍ STAVBY
Č.ZAKÁZKY 04-12/2020
PŘEHLEDNÝ SITUAČNÍ VÝKRES
Č.VÝKRESU C.2