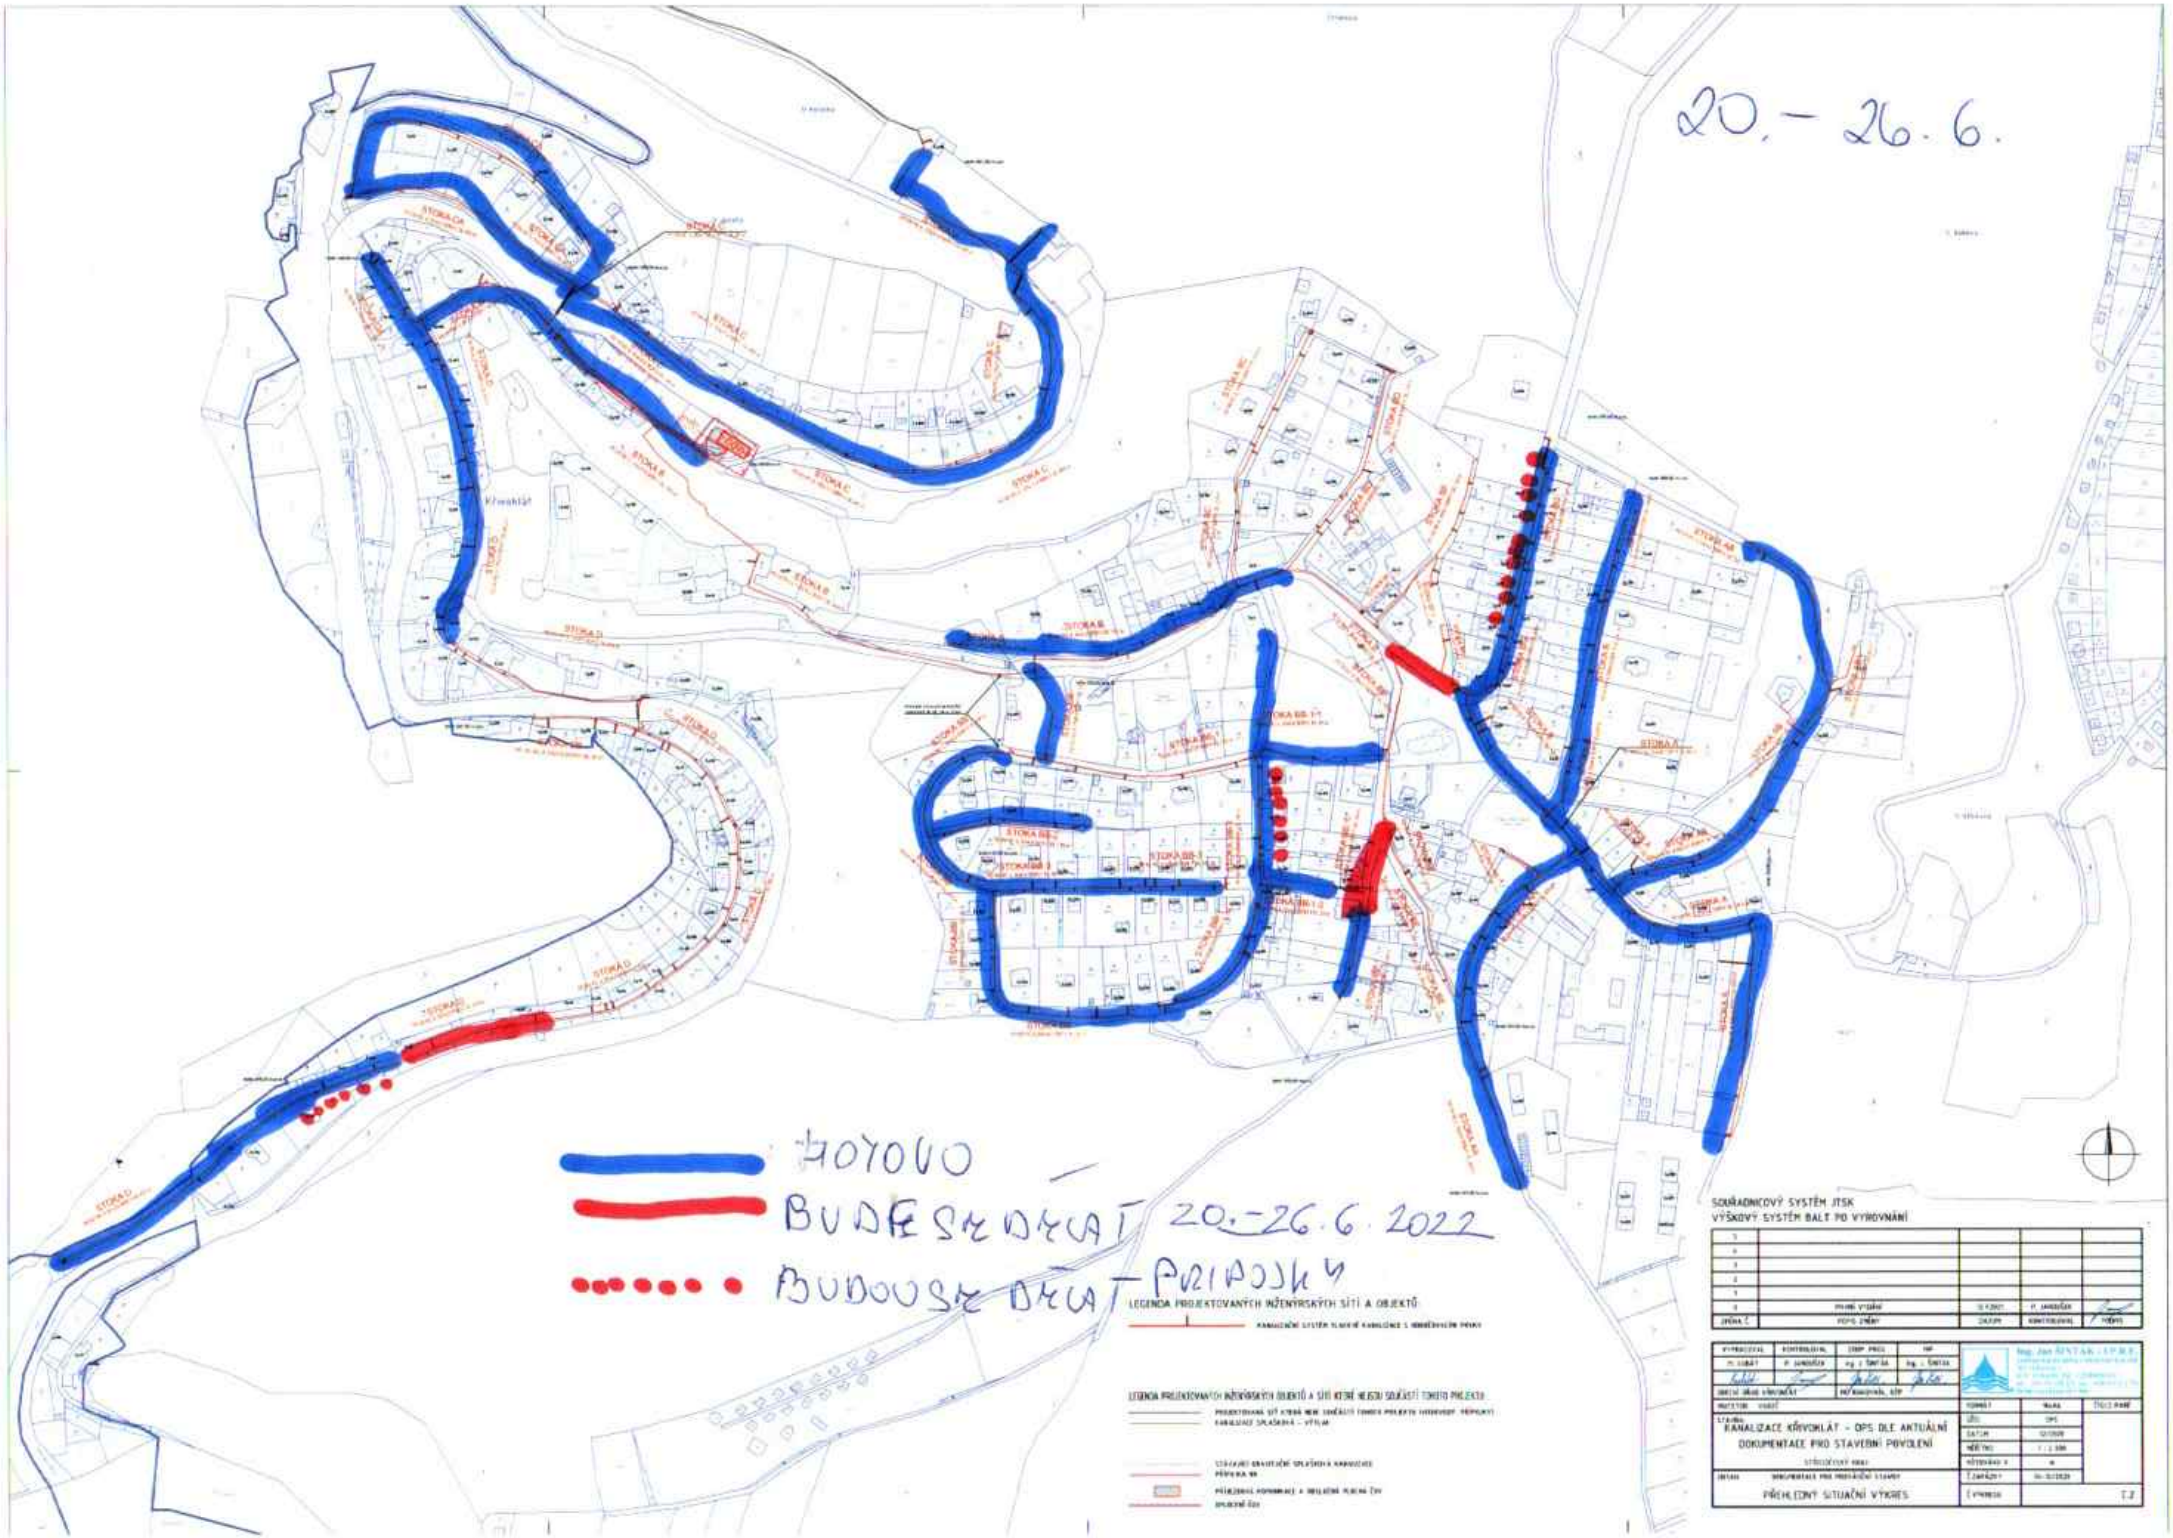
20.- 26.6.
HOTOVO
BUDE SE DĚLAT 20.-26.6.2022
BUDOUCÍ DŘEVA - PŘÍPOJKY
LEGENDA PROJEKTOVANÝCH INŽENÝRSKÝCH SÍTÍ A OBJEKTŮ
SOUŘADNICOVÝ SYSTÉM JTSK
VÝŠKOVÝ SYSTÉM BALT PO VYROVNÁNÍ
KANALIZACE KŘIVOKLÁT - OPS DLE AKTUÁLNÍ DOKUMENTACE PRO STAVEBNÍ POVOLENÍ
PŘEHLEDNÝ SITUAČNÍ VÝKRES