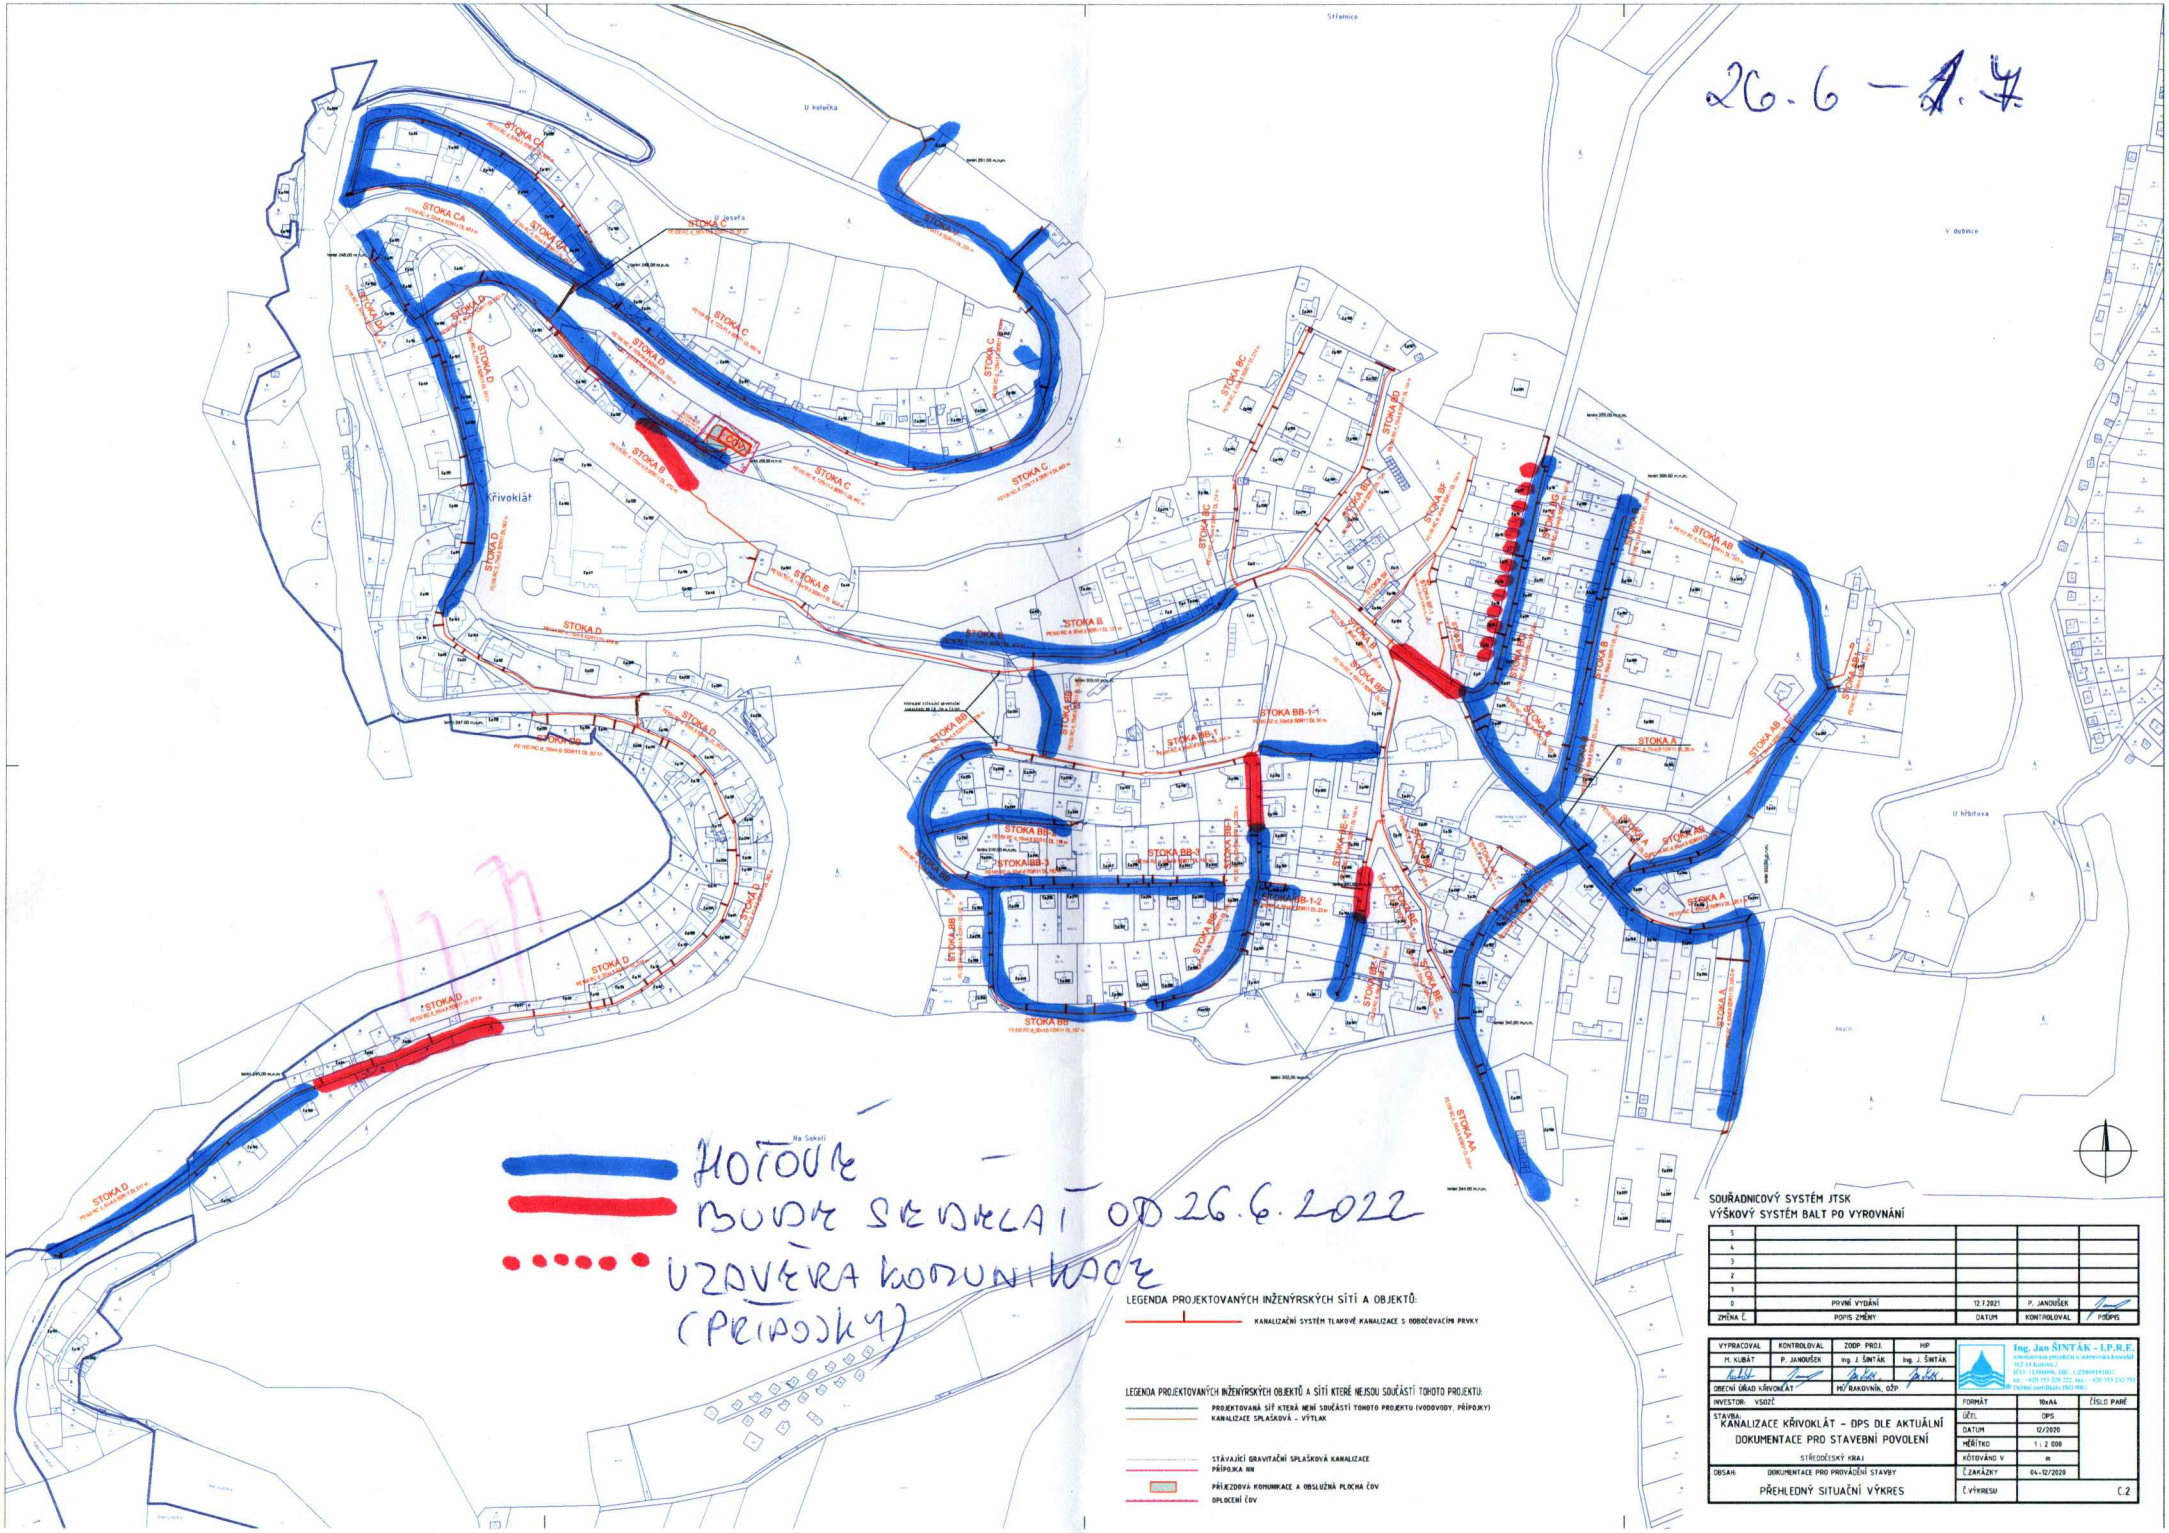
26.6 – 1.7
Střelnice
U kolečka
U Josefa
V dubince
U hřbitova
Na Sokolí
Křivoklát
STOKA A
STOKA AA
STOKA AB
STOKA B
STOKA BB
STOKA BB-1
STOKA BB-1-1
STOKA BB-1-2
STOKA BB-2
STOKA BB-3
STOKA BC
STOKA BD
STOKA BE
STOKA BF
STOKA BG
STOKA C
STOKA CA
STOKA D
HOTOVÉ
BUDE SE DELAT OD 26.6.2022
UZAVĚRA KOMUNIKACE
(PŘÍPOJKY)
LEGENDA PROJEKTOVANÝCH INŽENÝRSKÝCH SÍTÍ A OBJEKTŮ:
KANALIZAČNÍ SYSTÉM TLAKOVÉ KANALIZACE S ODBOČOVACÍMI PRVKY
LEGENDA PROJEKTOVANÝCH INŽENÝRSKÝCH OBJEKTŮ A SÍTÍ KTERÉ NEJSOU SOUČÁSTÍ TOHOTO PROJEKTU:
PROJEKTOVANÁ SÍŤ KTERÁ NENÍ SOUČÁSTÍ TOHOTO PROJEKTU (VODOVODY, PŘÍPOJKY)
KANALIZACE SPLAŠKOVÁ – VÝTLAK
STÁVAJÍCÍ GRAVITAČNÍ SPLAŠKOVÁ KANALIZACE
PŘÍPOJKA NN
PŘÍJEZDOVÁ KOMUNIKACE A OBSLUŽNÁ PLOCHA ČOV
OPLOCENÍ ČOV
SOUŘADNICOVÝ SYSTÉM JTSK
VÝŠKOVÝ SYSTÉM BALT PO VYROVNÁNÍ
5
4
3
2
1
0 PRVNÍ VYDÁNÍ 12.7.2021 P. JANOUŠEK
ZMĚNA Č. POPIS ZMĚNY DATUM KONTROLOVAL PODPIS
VYPRACOVAL M. KUBÁT
KONTROLOVAL P. JANOUŠEK
ZODP. PROJ. Ing. J. ŠINTÁK
HP Ing. J. ŠINTÁK
Ing. Jan ŠINTÁK - I.P.R.E.
OBECNÍ ÚŘAD KŘIVOKLÁT
MĚ RAKOVNÍK, OŽP
INVESTOR: VSOZČ
FORMÁT 10xA4
ČÍSLO PARÉ
STAVBA: KANALIZACE KŘIVOKLÁT – DPS DLE AKTUÁLNÍ DOKUMENTACE PRO STAVEBNÍ POVOLENÍ
STŘEDOČESKÝ KRAJ
ÚČEL DPS
DATUM 12/2020
MĚŘÍTKO 1 : 2 000
KÓTOVÁNO V m
OBSAH: DOKUMENTACE PRO PROVÁDĚNÍ STAVBY
PŘEHLEDNÝ SITUAČNÍ VÝKRES
Č.ZAKÁZKY 04-12/2020
Č.VÝKRESU C.2