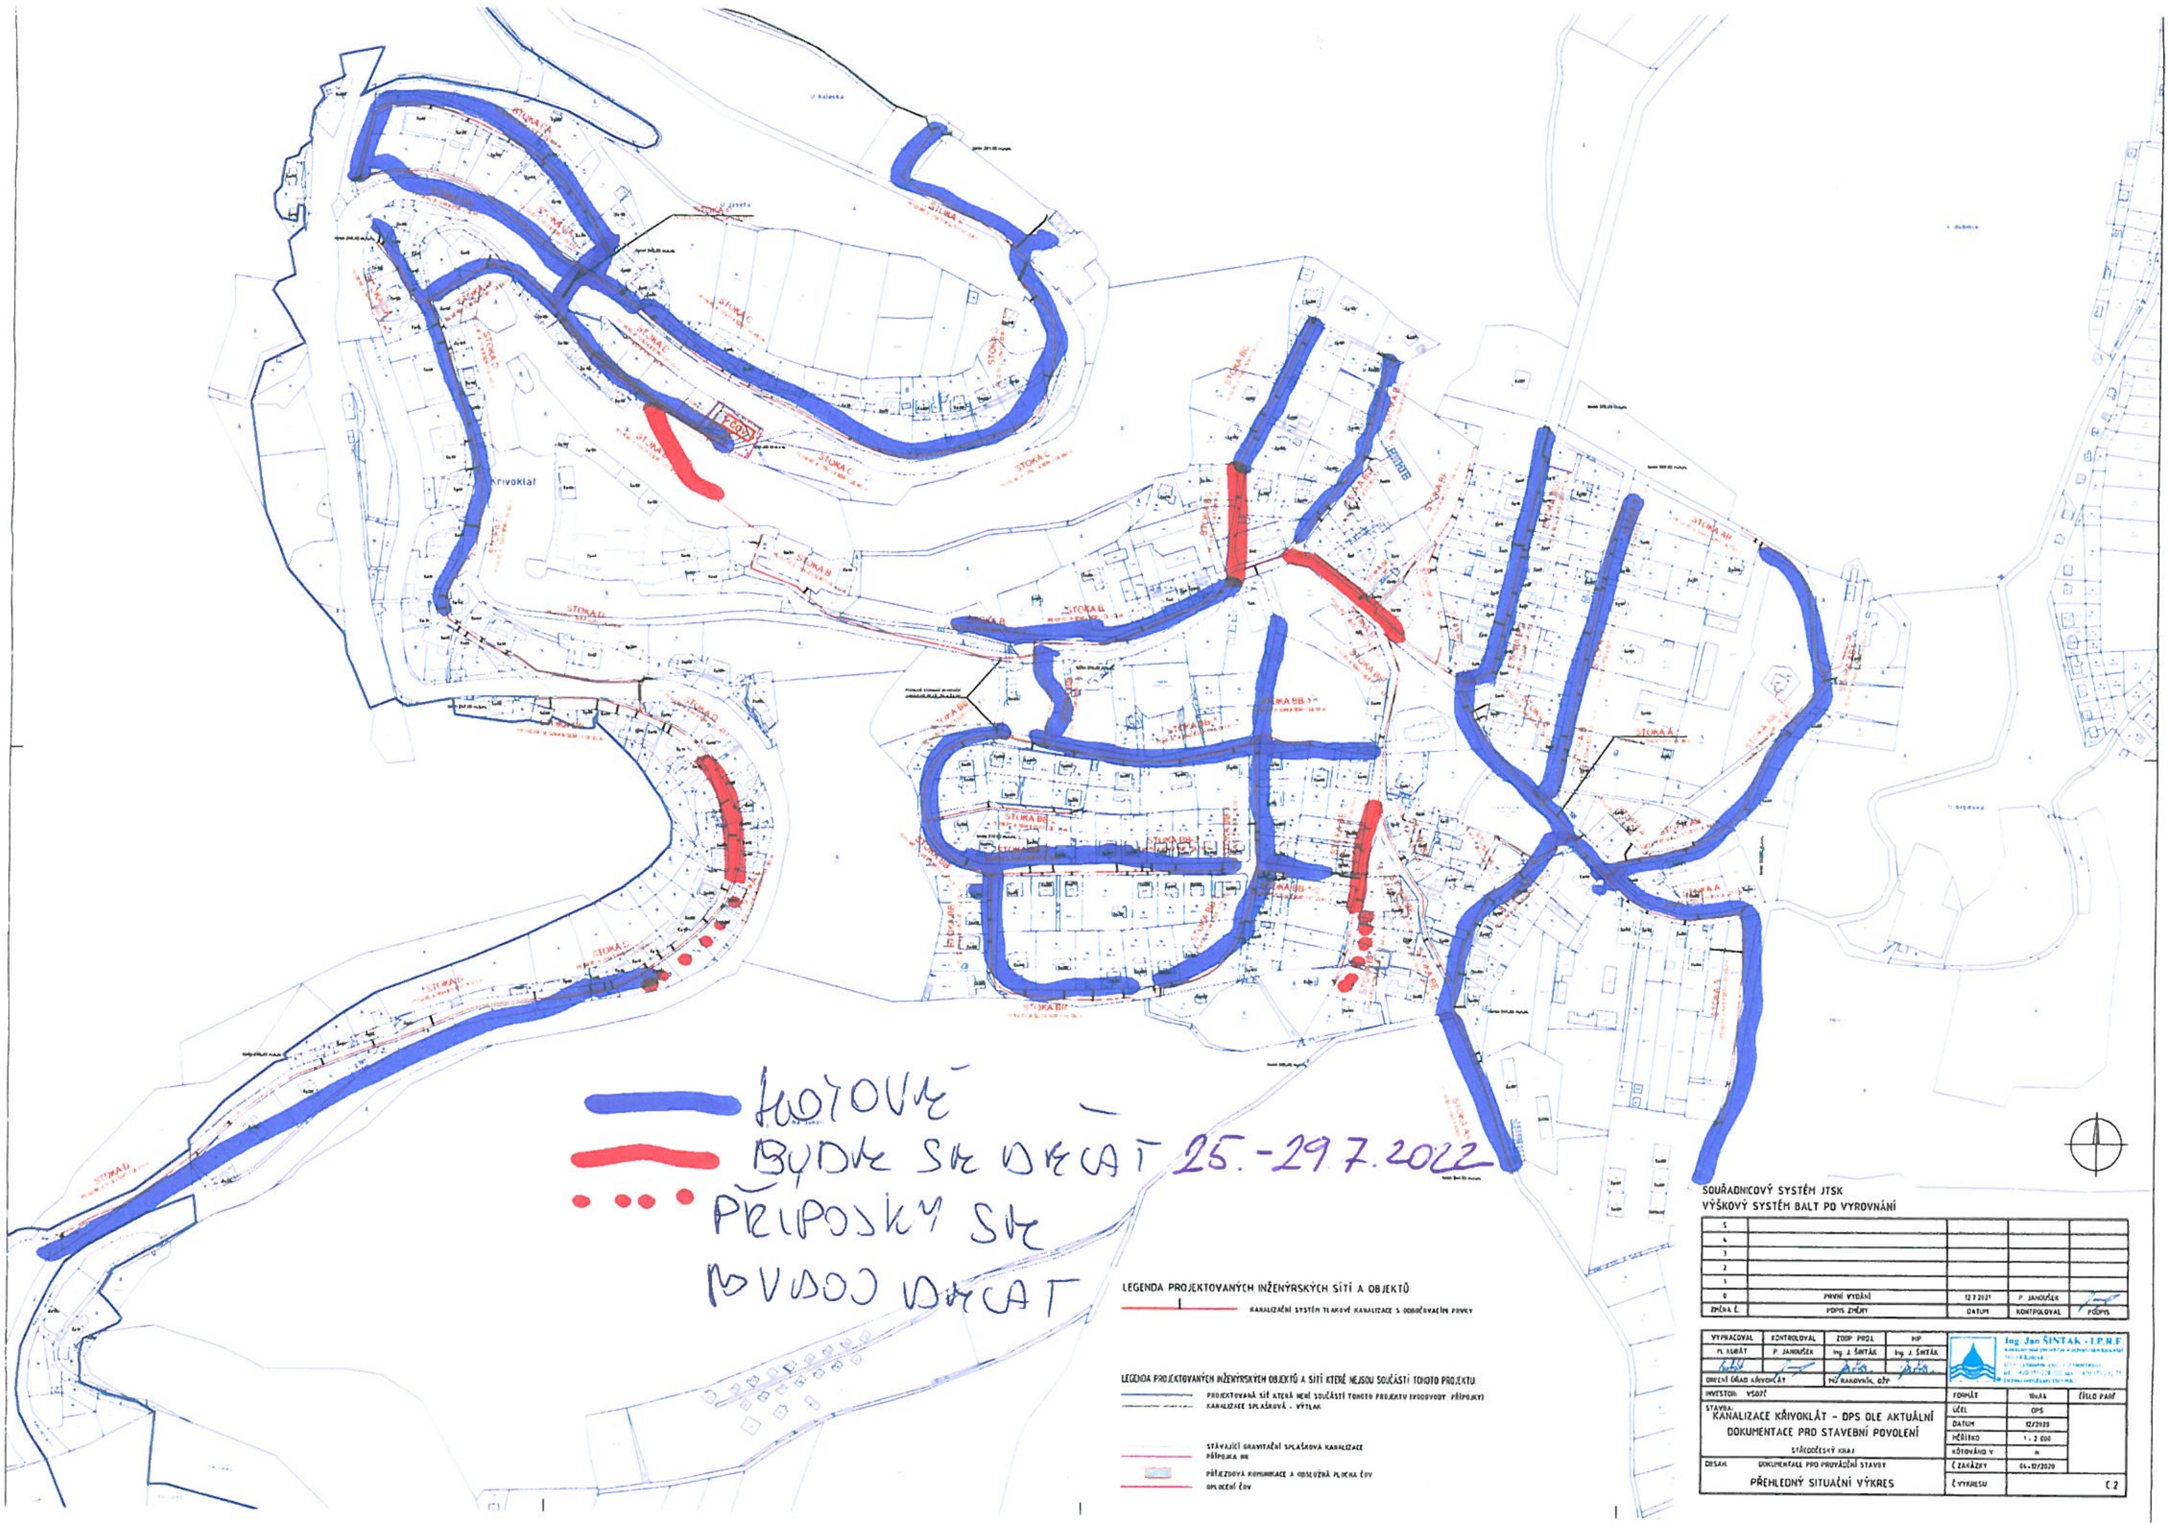

LEGENDA PROJEKTOVANÝCH INŽENÝRSKÝCH SÍTÍ A OBJEKTŮ

KANALIZAČNÍ SYSTÉM TLAKOVÉ KANALIZACE S ODBOČOVACÍMI PRVKY

LEGENDA PROJEKTOVANÝCH INŽENÝRSKÝCH OBJEKTŮ A SÍTÍ KTERÉ NEJSOU SOUČÁSTÍ TOHOTO PROJEKTU

PROJEKTOVANÁ SÍŤ KTERÁ NENÍ SOUČÁSTÍ TOHOTO PROJEKTU (VODOVOD, PŘÍPOJKY)
KANALIZACE SPLAŠKOVÁ - VÝTLAK

STÁVAJÍCÍ GRAVITAČNÍ SPLAŠKOVÁ KANALIZACE
PŘÍPOJKA NN
PŘÍJEZDOVÁ KOMUNIKACE A OBSLUŽNÁ PLOCHA ČOV
OPLOCENÍ ČOV

SOUŘADNICOVÝ SYSTÉM JTSK
VÝŠKOVÝ SYSTÉM BALT PO VYROVNÁNÍ

5				
4				
3				
2				
1				
0	PRVNÍ VYDÁNÍ	12.7.2021	P. JANOUŠEK	
ZMĚNA Č.	POPIS ZMĚNY	DATUM	KONTROLOVAL	PODPIS

VYPRACOVAL	KONTROLOVAL	ZODP. PROJ.	HIP
M. KUBÁT	P. JANOUŠEK	Ing. J. ŠINTÁK	Ing. J. ŠINTÁK
OBECNÍ ÚŘAD KŘIVOKLÁT		MÚ RAKOVNÍK, OŽP	

Ing. Jan ŠINTÁK - I.P.R.F.

INVESTOR: VSOŽČ

STAVBA:
KANALIZACE KŘIVOKLÁT - DPS DLE AKTUÁLNÍ DOKUMENTACE PRO STAVEBNÍ POVOLENÍ

STŘEDOČESKÝ KRAJ

OBSAH: DOKUMENTACE PRO PROVÁDĚNÍ STAVBY

PŘEHLEDNÝ SITUAČNÍ VÝKRES

FORMÁT	16xA4	ČÍSLO PARÉ
ÚČEL	DPS	
DATUM	12/2020	
MĚŘÍTKO	1 : 2 000	
KÓTOVÁNO V	m	
Č. ZAKÁZKY	04-12/2020	
Č. VÝKRESU		C.2