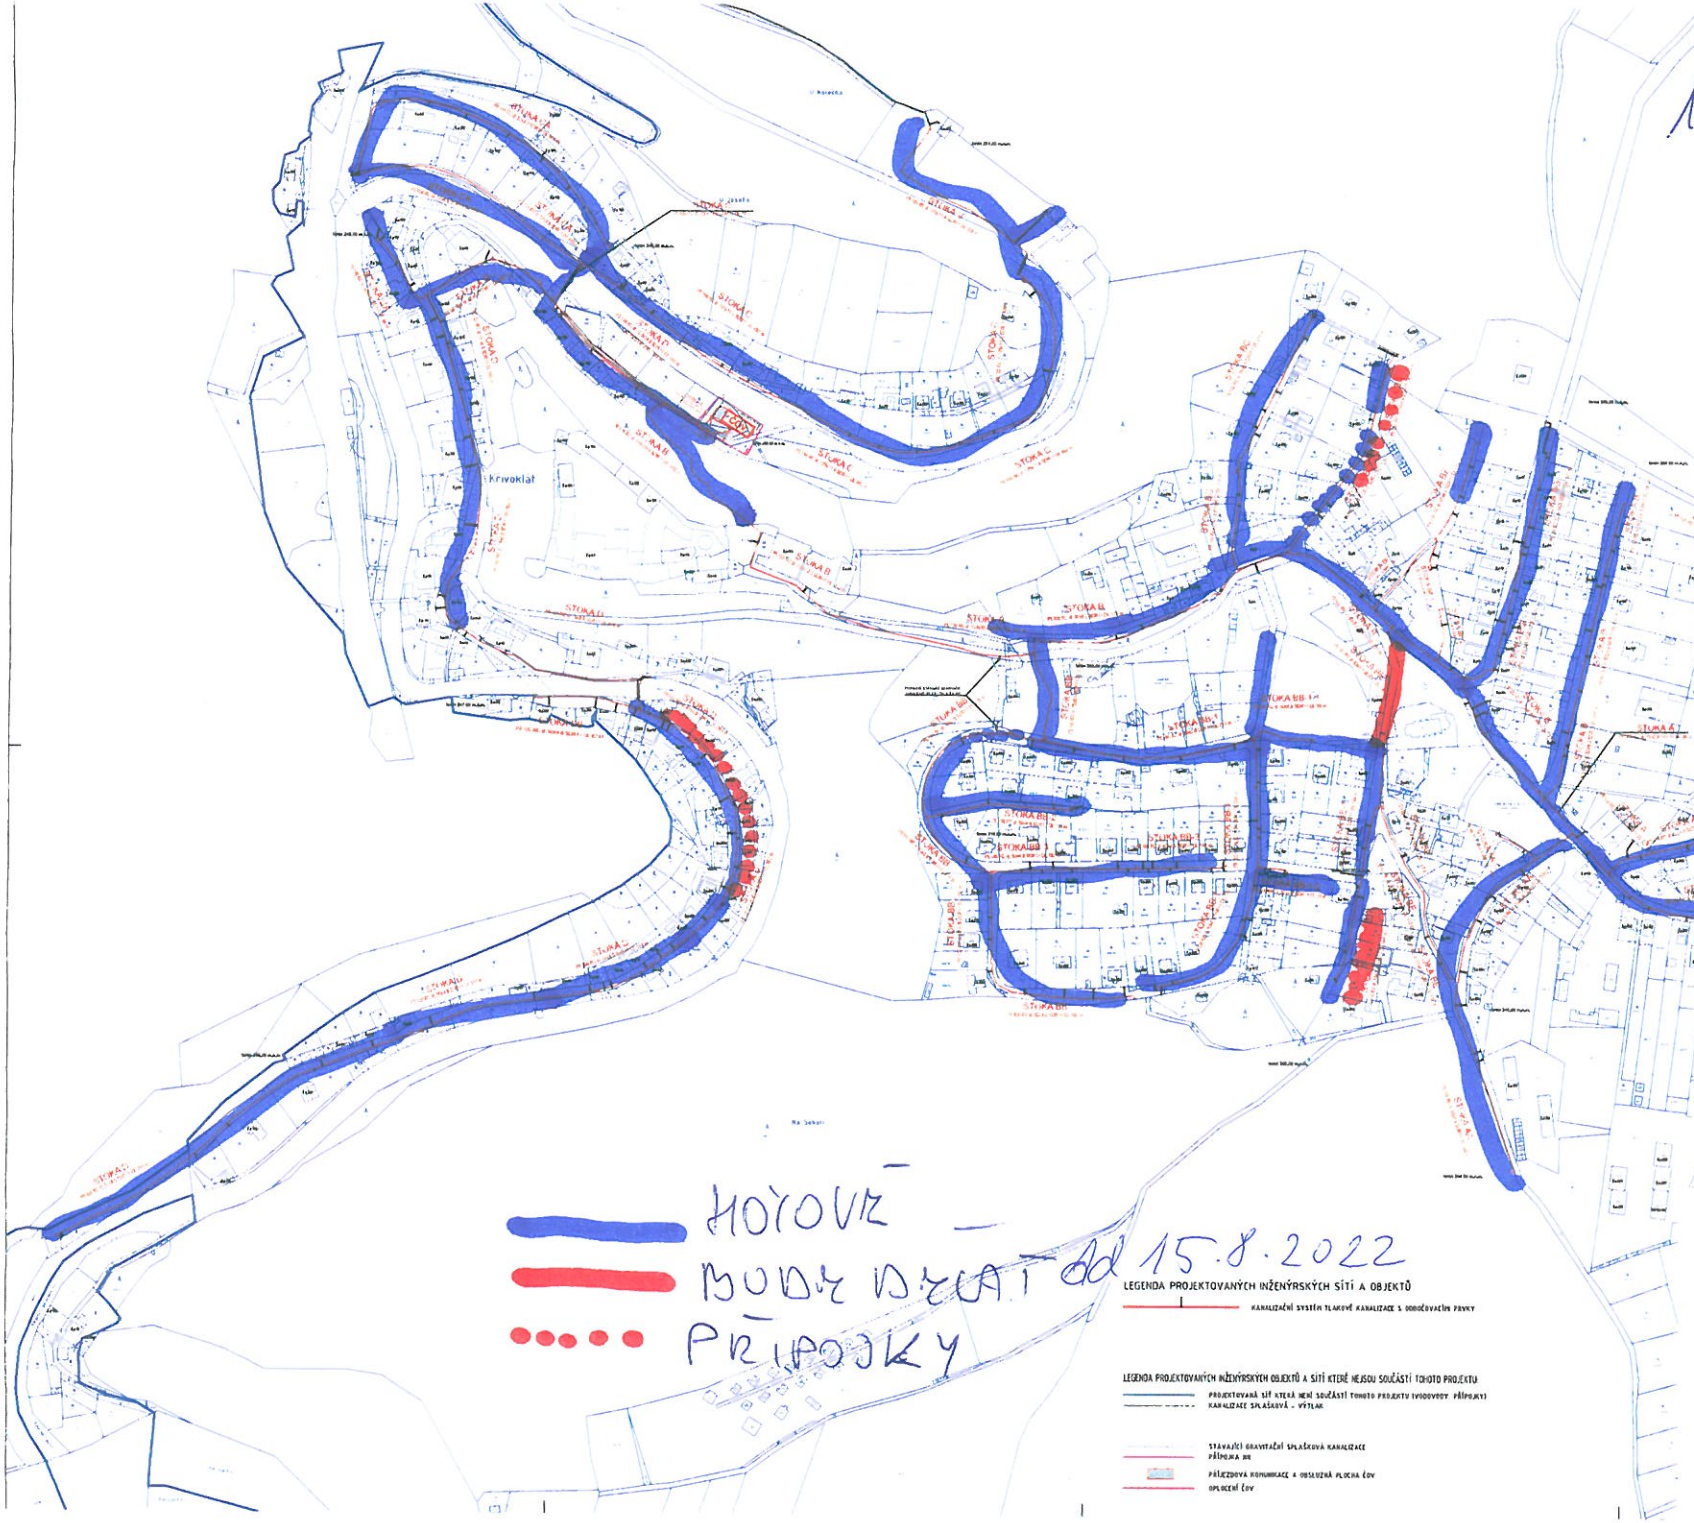

15.8 – 21.8.

HOTOVÉ –

BUDE DĚLAT od 15.8.2022

PŘÍPOJKY

LEGENDA PROJEKTOVANÝCH INŽENÝRSKÝCH SÍTÍ A OBJEKTŮ

KANALIZAČNÍ SYSTÉM TLAKOVÉ KANALIZACE S ODBOČOVACÍM PRVKY

LEGENDA PROJEKTOVANÝCH INŽENÝRSKÝCH OBJEKTŮ A SÍTÍ KTERÉ NEJSOU SOUČÁSTÍ TOHOTO PROJEKTU

PROJEKTOVANÁ SÍŤ KTERÁ NENÍ SOUČÁSTÍ TOHOTO PROJEKTU (VODOVODY PŘÍPOJKY)
KANALIZACE SPLAŠKOVÁ - VÝTLAK

STÁVAJÍCÍ GRAVITAČNÍ SPLAŠKOVÁ KANALIZACE
PŘÍPOJKA NN

PŘÍJEZDOVÁ KOMUNIKACE A OBSLUŽNÁ PLOCHA ČOV
OPLOCENÍ ČOV

SOUŘADNICOVÝ SYSTÉM JTSK
VÝŠKOVÝ SYSTÉM BALT PO VYROVNÁNÍ

5				
4				
3				
2				
1				
0	PRVNÍ VYDÁNÍ	12.7.2021	P. JANOUŠEK	
ZMĚNA Č.	POPIS ZMĚNY	DATUM	KONTROLOVAL	PODPIS

VYPRACOVAL	KONTROLOVAL	ZODP. PROJ.	HIP	Ing. Jan ŠINTÁK - I.P.R.F.
M. KUBÁT	P. JANOUŠEK	Ing. J. ŠINTÁK	Ing. J. ŠINTÁK	
OBECNÍ ÚŘAD KŘIVOKLÁT		MÚ RAKOVNÍK, OŽP		

INVESTOR: VSOZČ	FORMÁT	16xA4	ČÍSLO PARÉ
STAVBA: KANALIZACE KŘIVOKLÁT – DPS DLE AKTUÁLNÍ DOKUMENTACE PRO STAVEBNÍ POVOLENÍ	ÚČEL	DPS	
	DATUM	12/2020	
	MĚŘÍTKO	1 : 2 000	
STŘEDOČESKÝ KRAJ	KÓTOVÁNO V	m	
OBSAH: DOKUMENTACE PRO PROVÁDĚNÍ STAVBY	Č. ZAKÁZKY	04-12/2020	
PŘEHLEDNÝ SITUAČNÍ VÝKRES	Č. VÝKRESU		C 2