3.10. - 8.10.

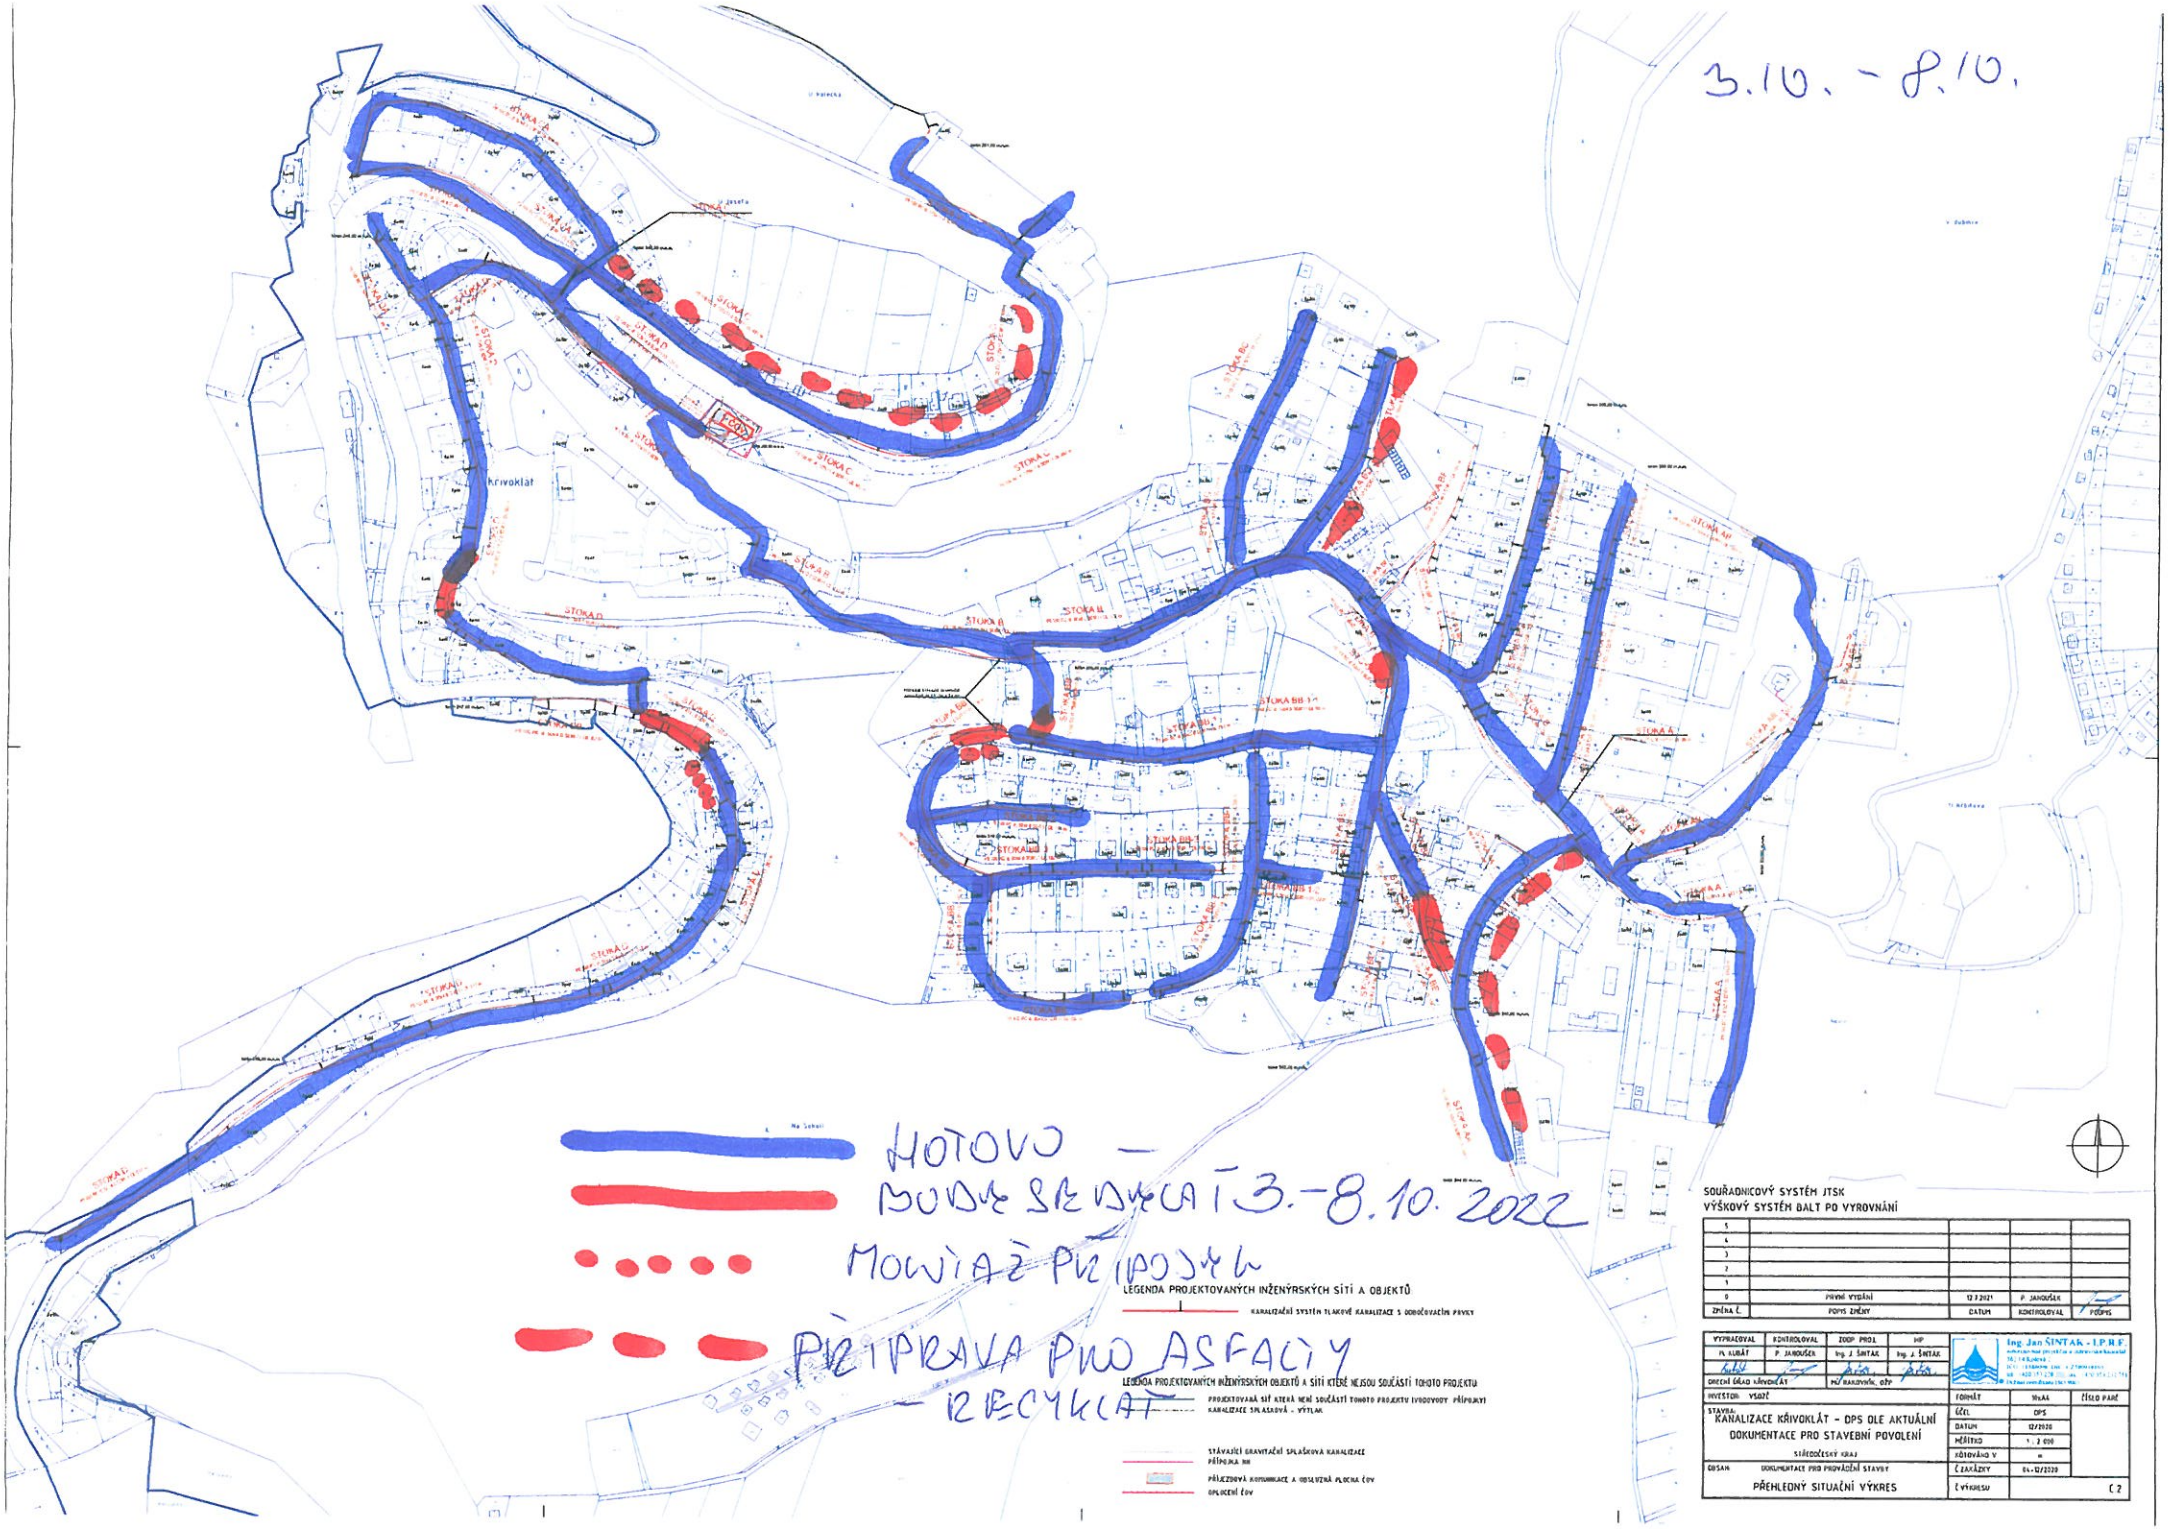

HOTOVO – BUDE SRNKA 3.-8.10.2022

MONTÁŽ PŘÍPOJEK

PŘÍPRAVA PRO ASFALT – RECYKLÁT

LEGENDA PROJEKTOVANÝCH INŽENÝRSKÝCH SÍTÍ A OBJEKTŮ

KANALIZAČNÍ SYSTÉM TLAKOVÉ KANALIZACE S ODBOČOVACÍM PRVKY

LEGENDA PROJEKTOVANÝCH INŽENÝRSKÝCH OBJEKTŮ A SÍTÍ KTERÉ NEJSOU SOUČÁSTÍ TOHOTO PROJEKTU

PROJEKTOVANÁ SÍŤ KTERÁ NENÍ SOUČÁSTÍ TOHOTO PROJEKTU IVODOVODY PŘÍPRAVKY

KANALIZACE SPLAŠKOVÁ - VÝTLAK

STÁVAJÍCÍ GRAVITAČNÍ SPLAŠKOVÁ KANALIZACE

PŘÍJEZDOVÁ KOMUNIKACE A OBSLUŽNÁ PLOCHA ČOV

OPLOCENÍ ČOV

SOUŘADNICOVÝ SYSTÉM JTSK
VÝŠKOVÝ SYSTÉM BALT PO VYROVNÁNÍ

5				
4				
3				
2				
1				
0	PRVNÍ VYDÁNÍ	12.7.2021	P. JANOUŠEK	
ZMĚNA Č.	POPIS ZMĚNY	DATUM	KONTROLOVAL	PODPIS

VYPRACOVAL	KONTROLOVAL	ZODP. PROJ.	HIP
M. KUBÁT	P. JANOUŠEK	Ing. J. ŠNTAK	Ing. J. ŠNTAK
ÚŘEDNÍ ÚŘAD KŘIVOKLÁT		MĚ KRALOVICE, ODP.	

Ing. Jan ŠINTÁK - I.P.R.E.

INVESTOR: VODAČ	FORMÁT	96x66	ČÍSLO PARE
STAVBA: KANALIZACE KŘIVOKLÁT - DPS OLE AKTUÁLNÍ DOKUMENTACE PRO STAVEBNÍ POVOLENÍ	ÚČEL	DPS	
	DATUM	12/2020	
	MĚŘÍTKO	1 : 2 000	
STŘEDOČESKÝ KRAJ	KÓTOVÁNO V	m	
OBSAH: DOKUMENTACE PRO PROVÁDĚNÍ STAVBY	Č. ZAKÁZKY	04-12/2020	
PŘEHLEDNÝ SITUAČNÍ VÝKRES	Č. VÝKRESU		C 2