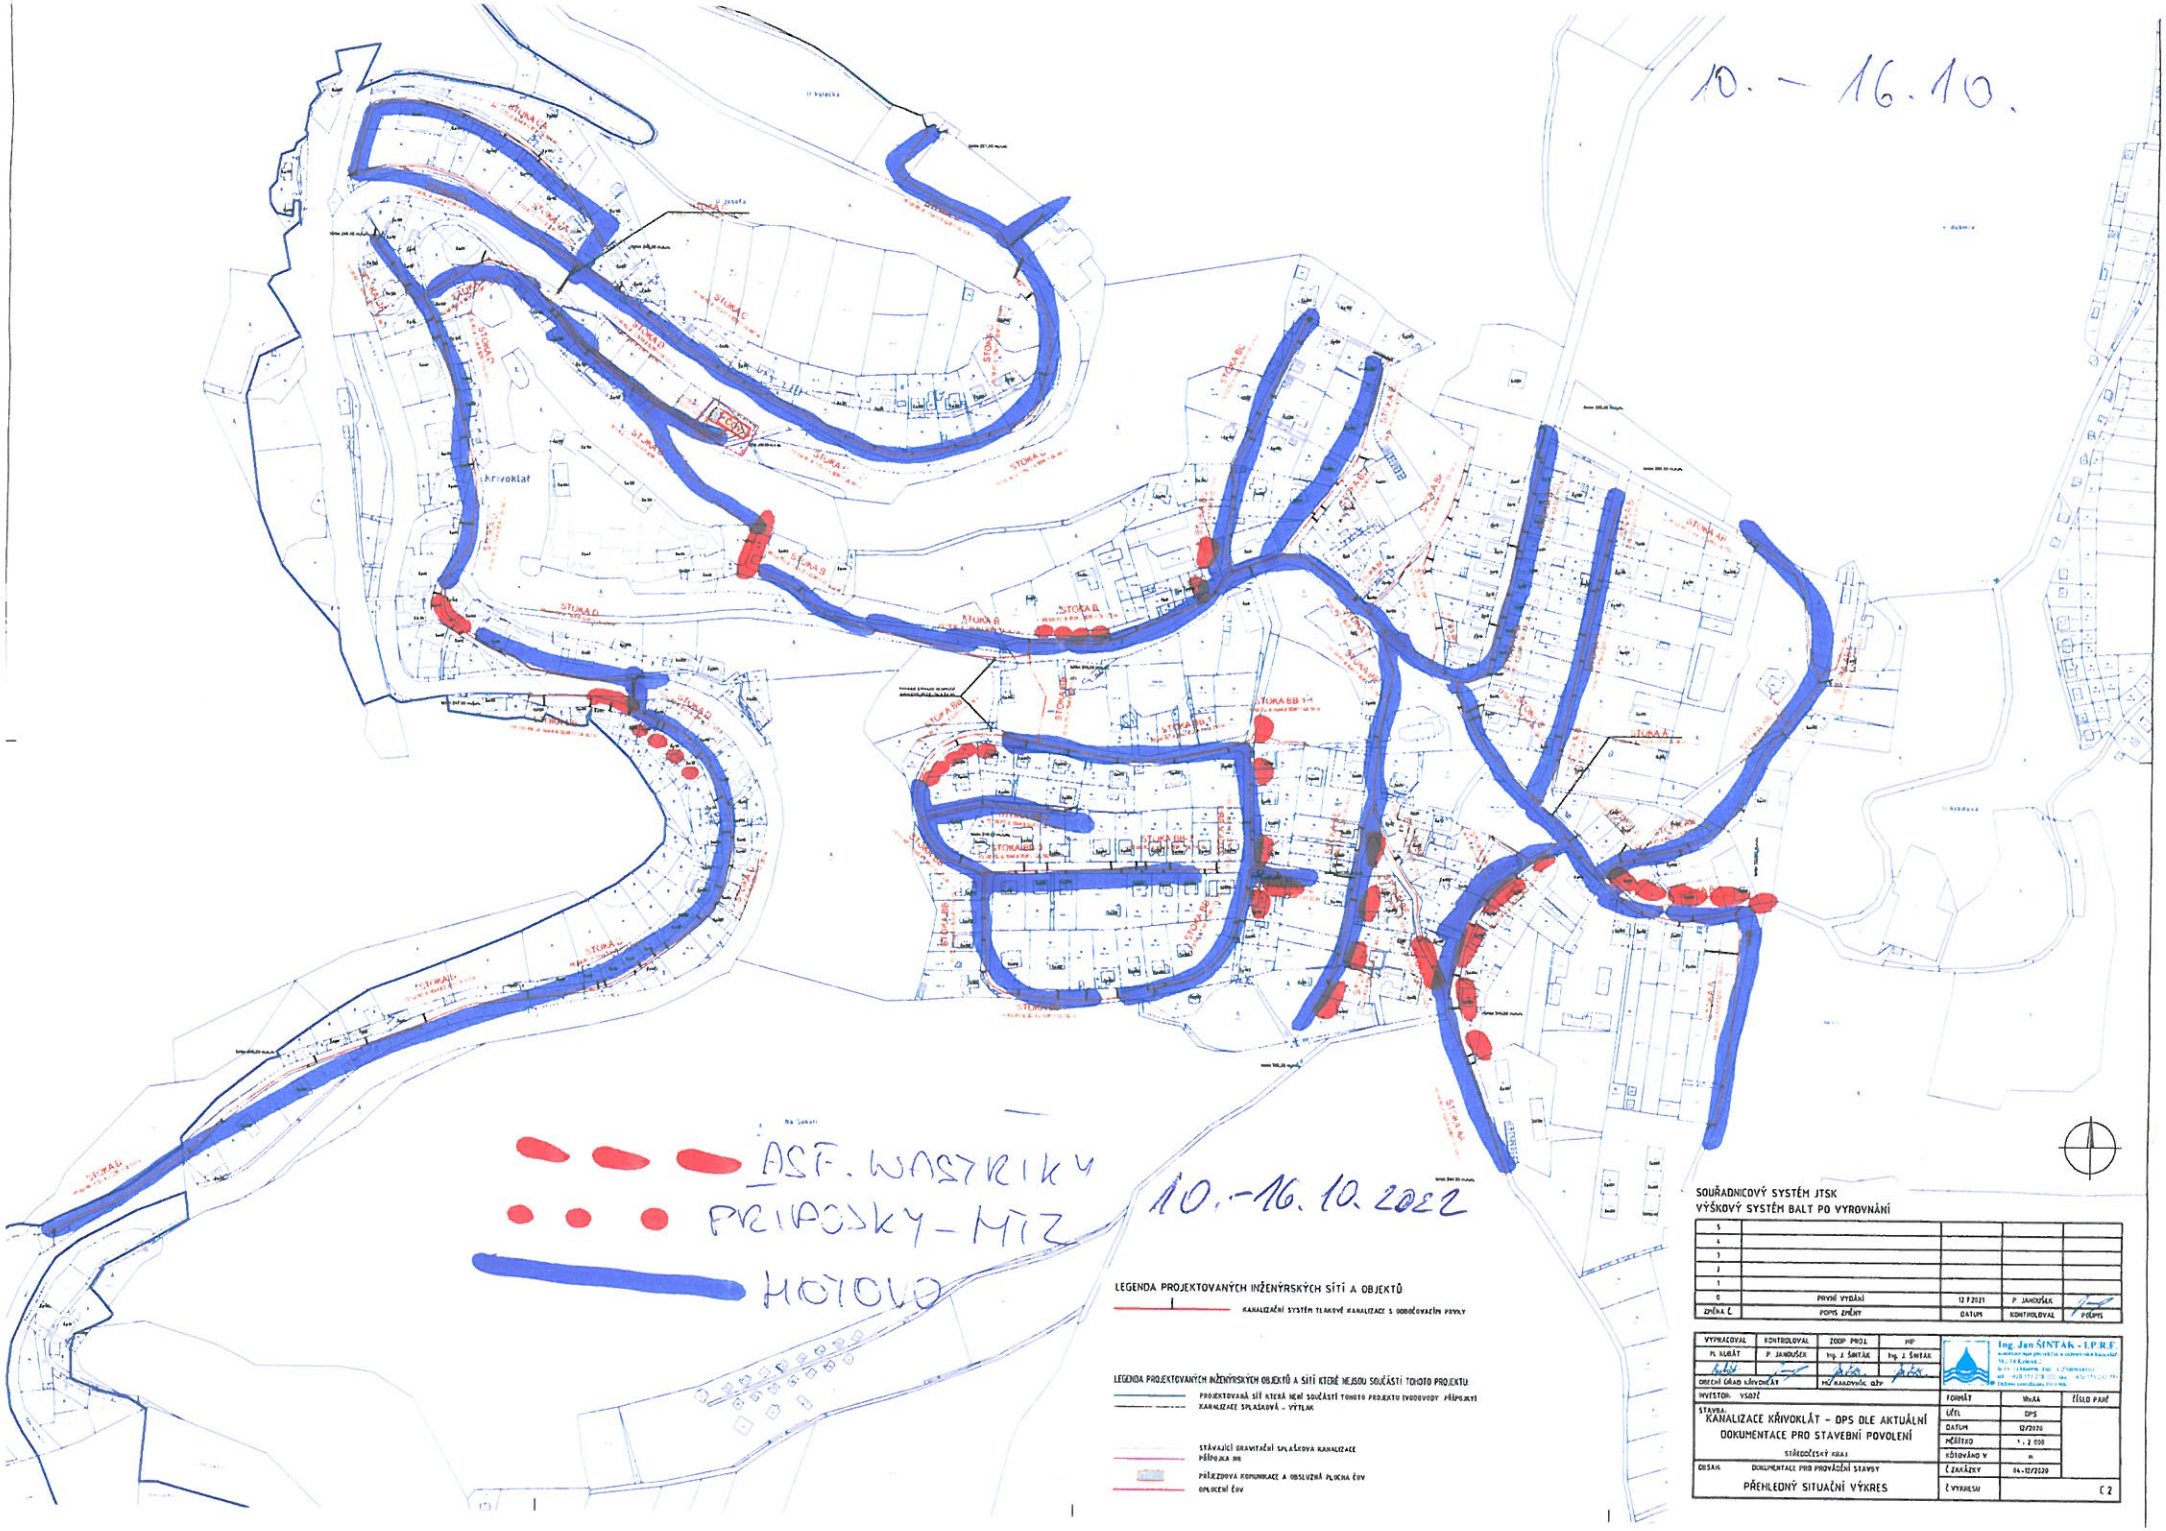
10. – 16.10.
Křivoklát
STOKA A
STOKA B
STOKA C
STOKA D
STOKA BB
ASF. WASTRIKY
PRIPOJKY – MIZ
HOTOVO
10.–16.10.2022
LEGENDA PROJEKTOVANÝCH INŽENÝRSKÝCH SÍTÍ A OBJEKTŮ
KANALIZAČNÍ SYSTÉM TLAKOVÉ KANALIZACE S ODBOČOVACÍM PRVKY
LEGENDA PROJEKTOVANÝCH INŽENÝRSKÝCH OBJEKTŮ A SÍTÍ KTERÉ NEJSOU SOUČÁSTÍ TOHOTO PROJEKTU
PROJEKTOVANÁ SÍŤ KTERÁ NENÍ SOUČÁSTÍ TOHOTO PROJEKTU (VODOVODY, PŘÍPOJKY)
KANALIZACE SPLAŠKOVÁ – VÝTLAK
STÁVAJÍCÍ GRAVITAČNÍ SPLAŠKOVÁ KANALIZACE
PŘÍPOJKA NN
PŘÍJEZDOVÁ KOMUNIKACE A OBSLUŽNÁ PLOCHA ČOV
OPLOCENÍ ČOV
SOUŘADNICOVÝ SYSTÉM JTSK
VÝŠKOVÝ SYSTÉM BALT PO VYROVNÁNÍ
5
4
3
2
1
0
PRVNÍ VYDÁNÍ
12.7.2021
P. JANDUŠEK
ZMĚNA Č.
POPIS ZMĚNY
DATUM
KONTROLOVAL
PODPIS
VYPRACOVAL
KONTROLOVAL
ZODP. PROJ.
HIP
M. KUBÁT
P. JANDUŠEK
Ing. J. ŠINTÁK
Ing. J. ŠINTÁK
OBECNÍ ÚŘAD KŘIVOKLÁT
MC KAROVNÍK, OŽP
Ing. Jan ŠINTÁK - I.P.R.F.
INVESTOR: VSOZČ
FORMÁT
Wx44
ČÍSLO PARÉ
STAVBA:
KANALIZACE KŘIVOKLÁT – DPS DLE AKTUÁLNÍ DOKUMENTACE PRO STAVEBNÍ POVOLENÍ
STŘEDOČESKÝ KRAJ
ÚČEL
DPS
DATUM
12/2020
MĚŘÍTKO
1 : 2 000
KÓTOVÁNO V
m
OBSAH:
DOKUMENTACE PRO PROVÁDĚNÍ STAVBY
Č. ZAKÁZKY
04-12/2020
PŘEHLEDNÝ SITUAČNÍ VÝKRES
Č. VYKRESU
C 2