24.10. – 29.10

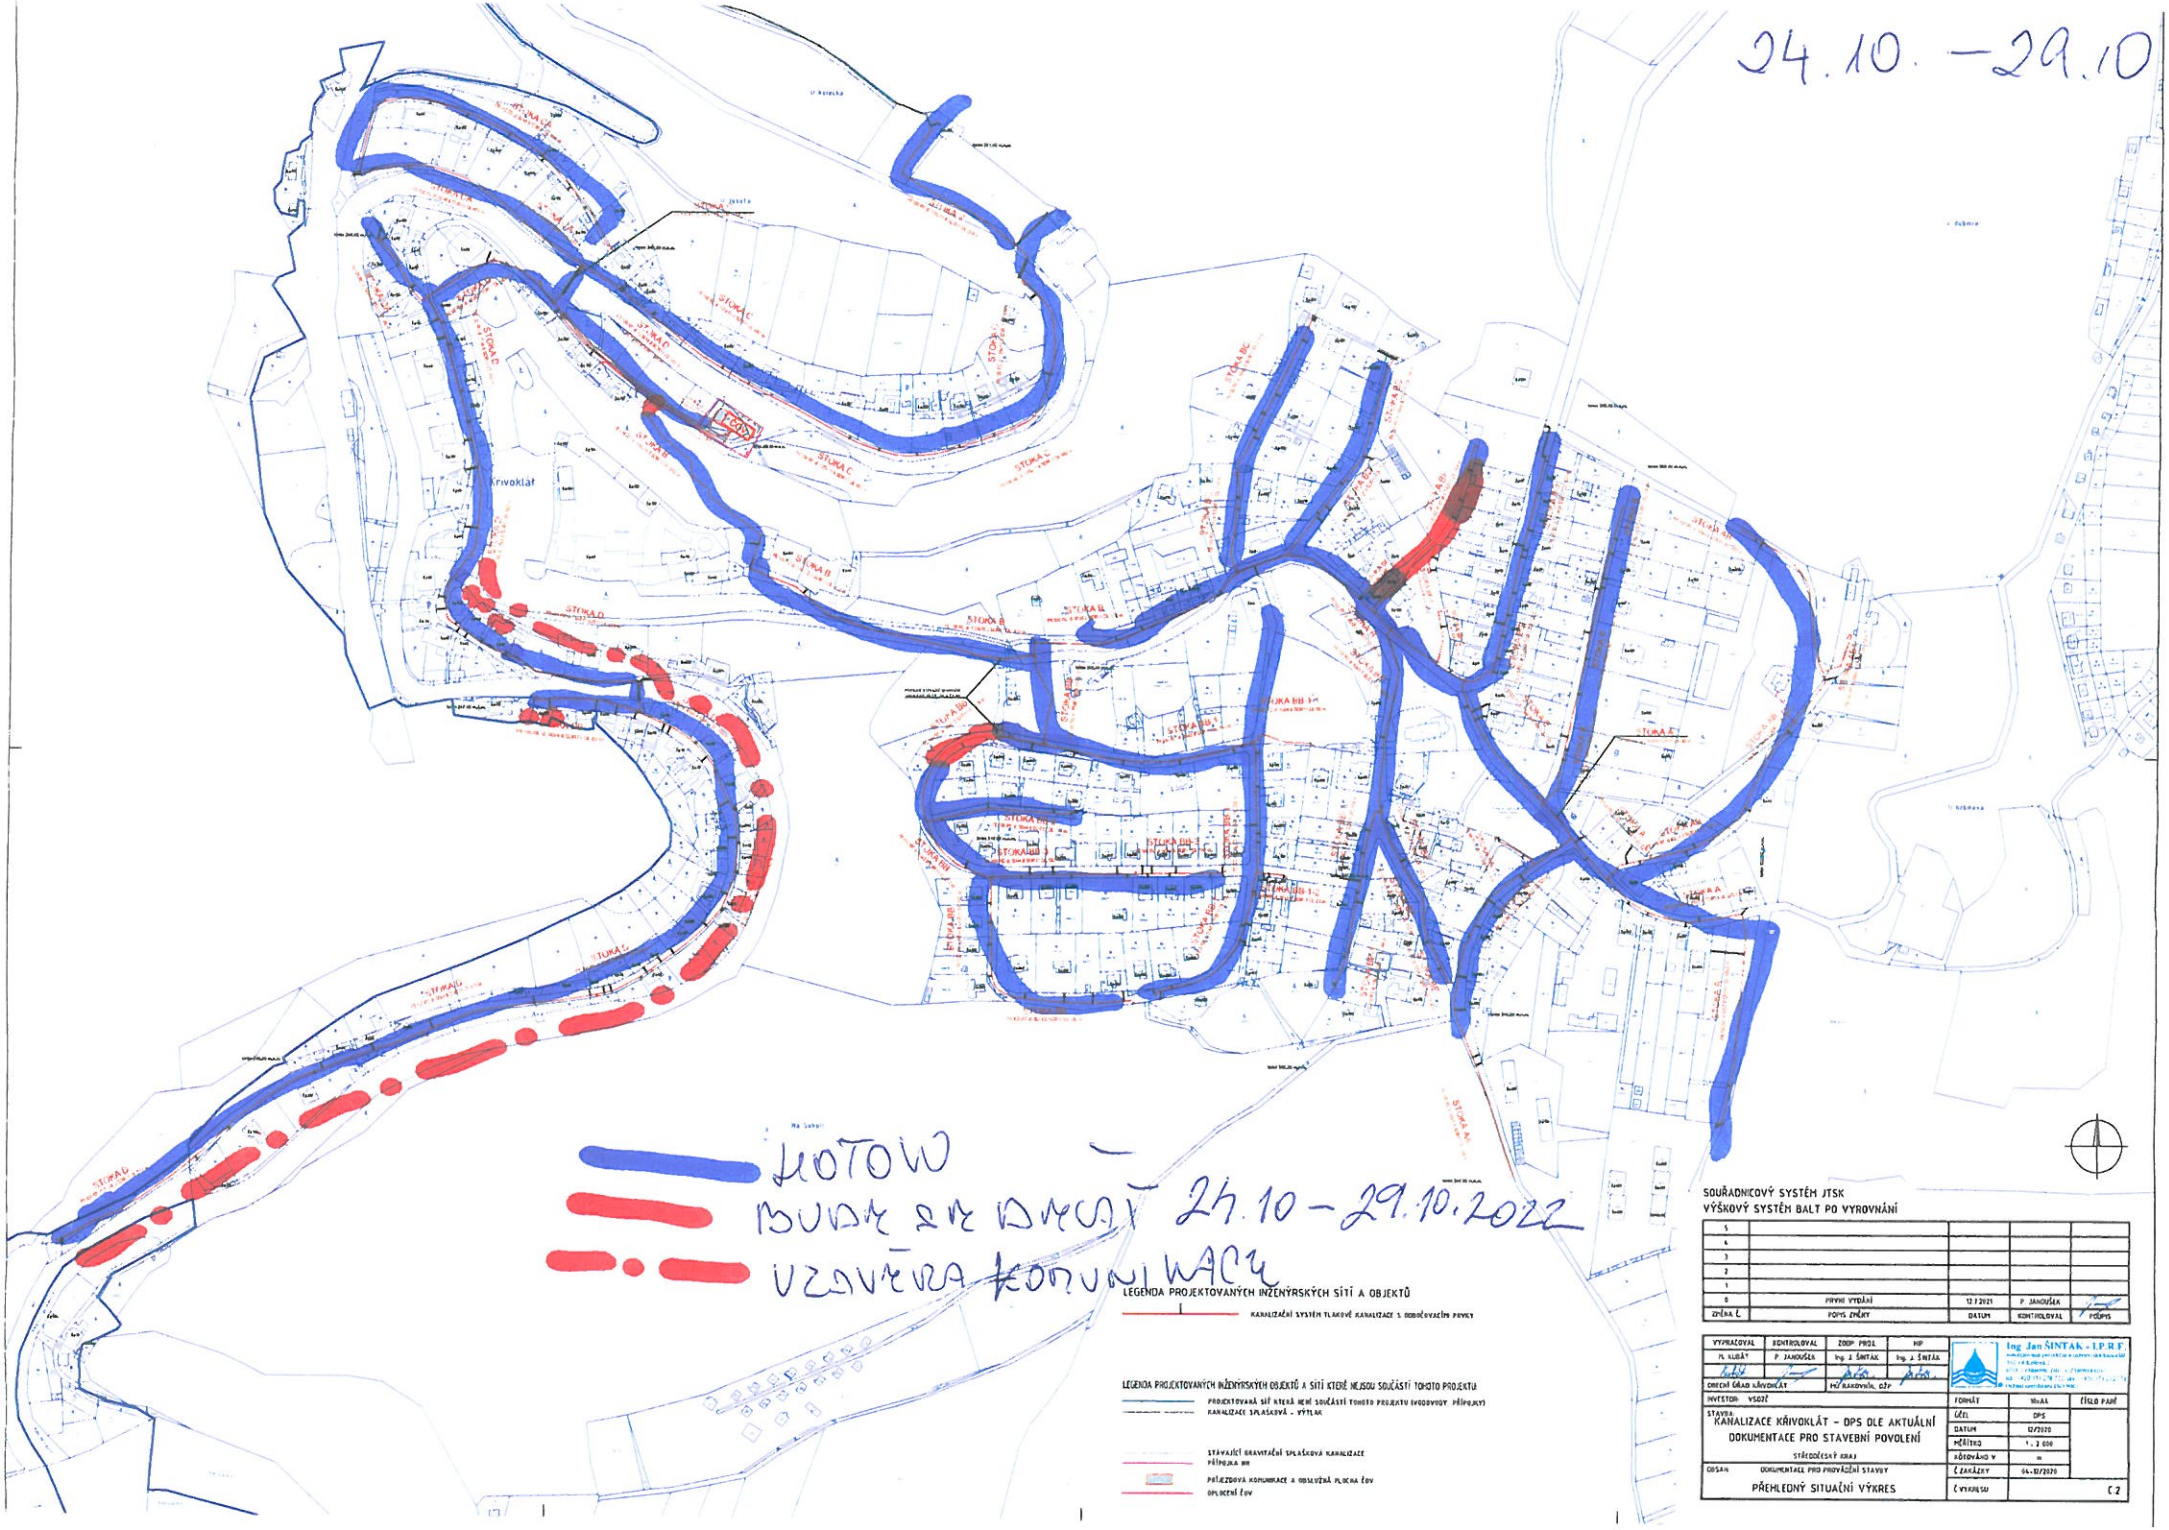

HOTOVO
BUDE SE DĚLAT 24.10 – 29.10.2022
UZAVÍRKA KOMUNIKACÍ

LEGENDA PROJEKTOVANÝCH INŽENÝRSKÝCH SÍTÍ A OBJEKTŮ

KANALIZAČNÍ SYSTÉM TLAKOVÉ KANALIZACE S ODBĚROVACÍMI PRVKY

LEGENDA PROJEKTOVANÝCH INŽENÝRSKÝCH OBJEKTŮ A SÍTÍ KTERÉ NEJSOU SOUČÁSTÍ TOHOTO PROJEKTU

PROJEKTOVANÁ SÍŤ KTERÁ NENÍ SOUČÁSTÍ TOHOTO PROJEKTU (VODOVODY, PŘÍPOJKY)

KANALIZACE SPLAŠKOVÁ - VÝTLAK

STÁVAJÍCÍ GRAVITAČNÍ SPLAŠKOVÁ KANALIZACE

PŘÍPOJKA NN

PŘÍJEZDOVÁ KOMUNIKACE A OBSLUŽNÁ PLOCHA ČOV

OPLOCENÍ ČOV

SOUŘADNICOVÝ SYSTÉM JTSK
VÝŠKOVÝ SYSTÉM BALT PO VYROVNÁNÍ

ZMĚNA Č.	POPIS ZMĚNY	DATUM	KONTROLOVAL	PODPIS
0	PRVNÍ VYDÁNÍ	12.7.2021	P. JANOUŠEK	

VYPRACOVAL	KONTROLOVAL	ZODP. PROJ.	HIP
M. KLIBÁT	P. JANOUŠEK	Ing. J. ŠINTÁK	Ing. J. ŠINTÁK

Ing. Jan ŠINTÁK - I.P.R.E.

OBECNÍ ÚŘAD KŘIVOKLÁT — MĚ RAKOVNÍK, OZP

INVESTOR: VSOZÚ

STAVBA: KANALIZACE KŘIVOKLÁT – DPS DLE AKTUÁLNÍ DOKUMENTACE PRO STAVEBNÍ POVOLENÍ

STŘEDOČESKÝ KRAJ

OBSAH: DOKUMENTACE PRO PROVÁDĚNÍ STAVBY

PŘEHLEDNÝ SITUAČNÍ VÝKRES

FORMÁT	96xA4	TITUL PAPÍ
ÚČEL	DPS	
DATUM	12/2020	
MĚŘÍTKO	1 : 2 000	
KÓTOVÁNO V	m	
Č. ZAKÁZKY	04-12/2020	
Č. VÝKRESU		C 2