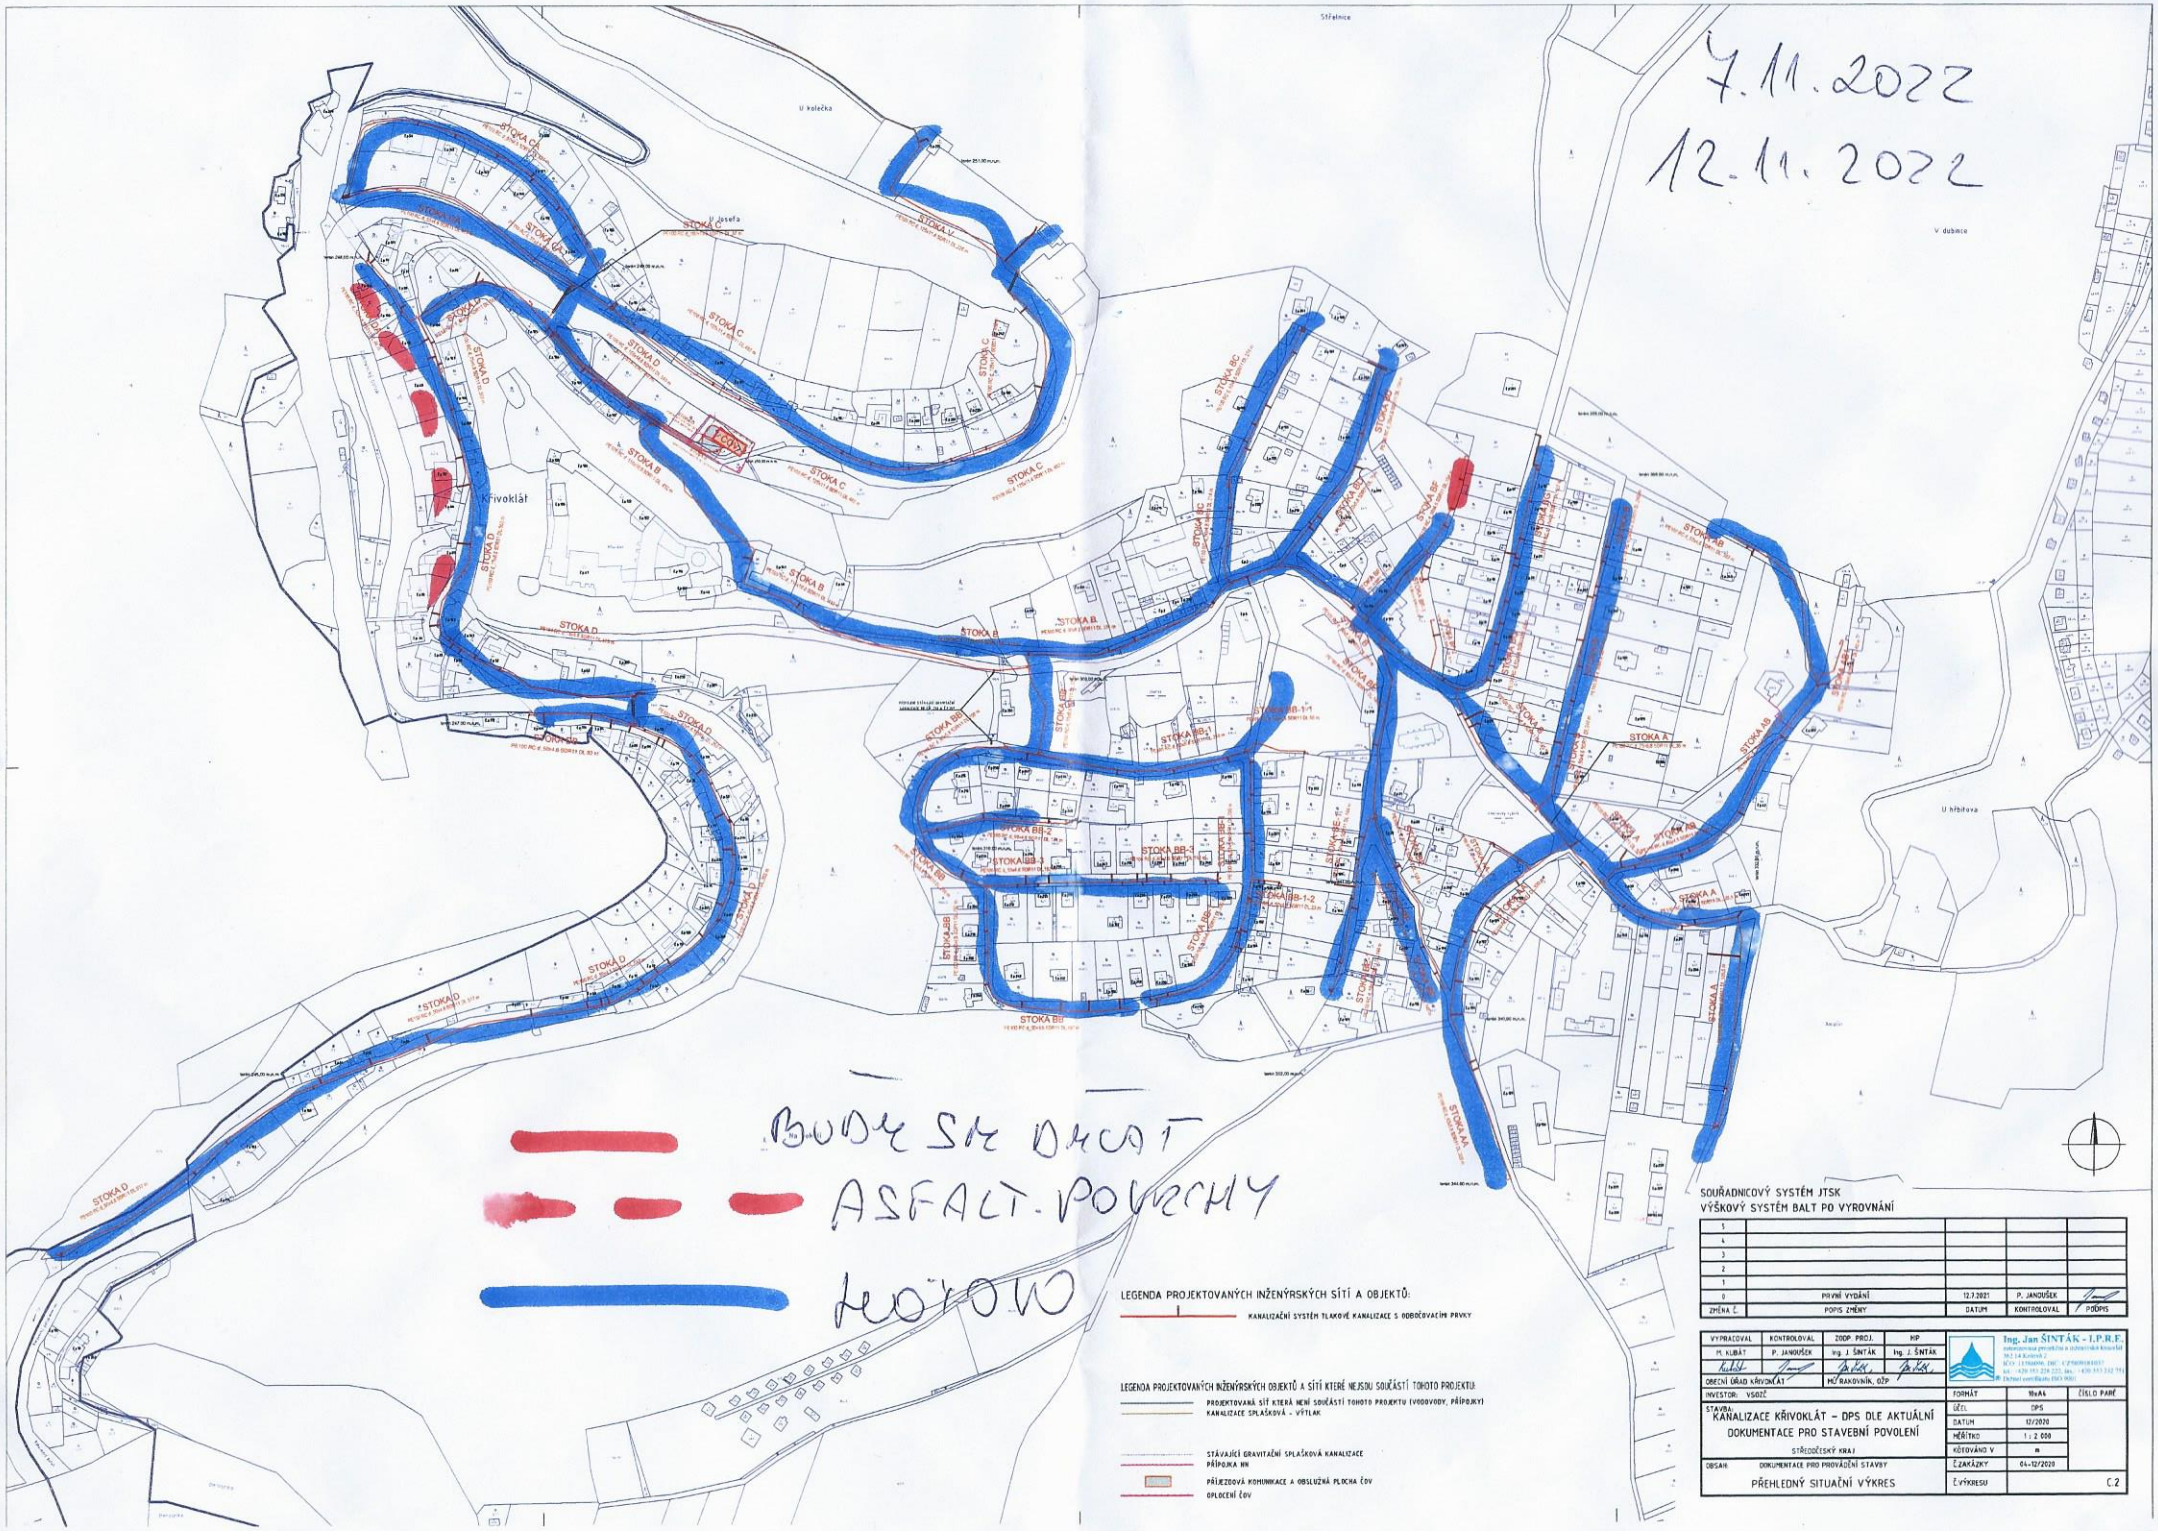
7.11.2022
12.11.2022
BUDE SE DRCAT
ASFALT-POVRCHY
LEDOVO
Křivoklát
U kolečka
V dubince
U hřbitova
STOKA A
STOKA AA
STOKA AB
STOKA B
STOKA BB
STOKA BB-1
STOKA BB-1-1
STOKA BB-1-2
STOKA BB-2
STOKA BB-3
STOKA BC
STOKA BD
STOKA BE
STOKA BF
STOKA C
STOKA D
STOKA K
STOKA L
STOKA M
STOKA N
STOKA O
STOKA P
STOKA Q
STOKA R
STOKA S
STOKA T
STOKA U
STOKA V
STOKA W
STOKA X
STOKA Y
STOKA Z
LEGENDA PROJEKTOVANÝCH INŽENÝRSKÝCH SÍTÍ A OBJEKTŮ:
KANALIZAČNÍ SYSTÉM TLAKOVÉ KANALIZACE S ODBĚRNÝMI ŠACHTAMI
LEGENDA PROJEKTOVANÝCH INŽENÝRSKÝCH OBJEKTŮ A SÍTÍ KTERÉ NEJSOU SOUČÁSTÍ TOHOTO PROJEKTU:
PROJEKTOVANÁ SÍŤ KTERÁ NENÍ SOUČÁSTÍ TOHOTO PROJEKTU (VODOVODY, PŘÍPOJKY)
KANALIZACE SPLAŠKOVÁ - VÝTLAK
STÁVAJÍCÍ GRAVITAČNÍ SPLAŠKOVÁ KANALIZACE
PŘÍPOJKA NN
PŘÍJEZDOVÁ KOMUNIKACE A OBSLUŽNÁ PLOCHA ČOV
OPLOCENÍ ČOV
SOUŘADNICOVÝ SYSTÉM JTSK
VÝŠKOVÝ SYSTÉM BALT PO VYROVNÁNÍ
0 PRVNÍ VYDÁNÍ 12.7.2021 P. JANOUŠEK
ZMĚNA Č. POPIS ZMĚNY DATUM KONTROLOVAL PODPIS
VYPRACOVAL M. KUBÁT
KONTROLOVAL P. JANOUŠEK
ZODP. PROJ. Ing. J. ŠINŤÁK
HIP Ing. J. ŠINŤÁK
Ing. Jan ŠINŤÁK - I.P.R.E.
OBECNÍ ÚŘAD KŘIVOKLÁT
MŮ RAKOVNÍK, OZP.
INVESTOR: VSOZČ
STAVBA: KANALIZACE KŘIVOKLÁT – DPS DLE AKTUÁLNÍ DOKUMENTACE PRO STAVEBNÍ POVOLENÍ
STŘEDOČESKÝ KRAJ
OBSAH: DOKUMENTACE PRO PROVÁDĚNÍ STAVBY
PŘEHLEDNÝ SITUAČNÍ VÝKRES
FORMÁT 16xA4
ČÍSLO PARÉ
ČÁST DPS
DATUM 12/2020
MĚŘÍTKO 1 : 2 000
KÓDOVÁNO V m
Č.ZAKÁZKY 04-12/2020
Č.VÝKRESU C.2