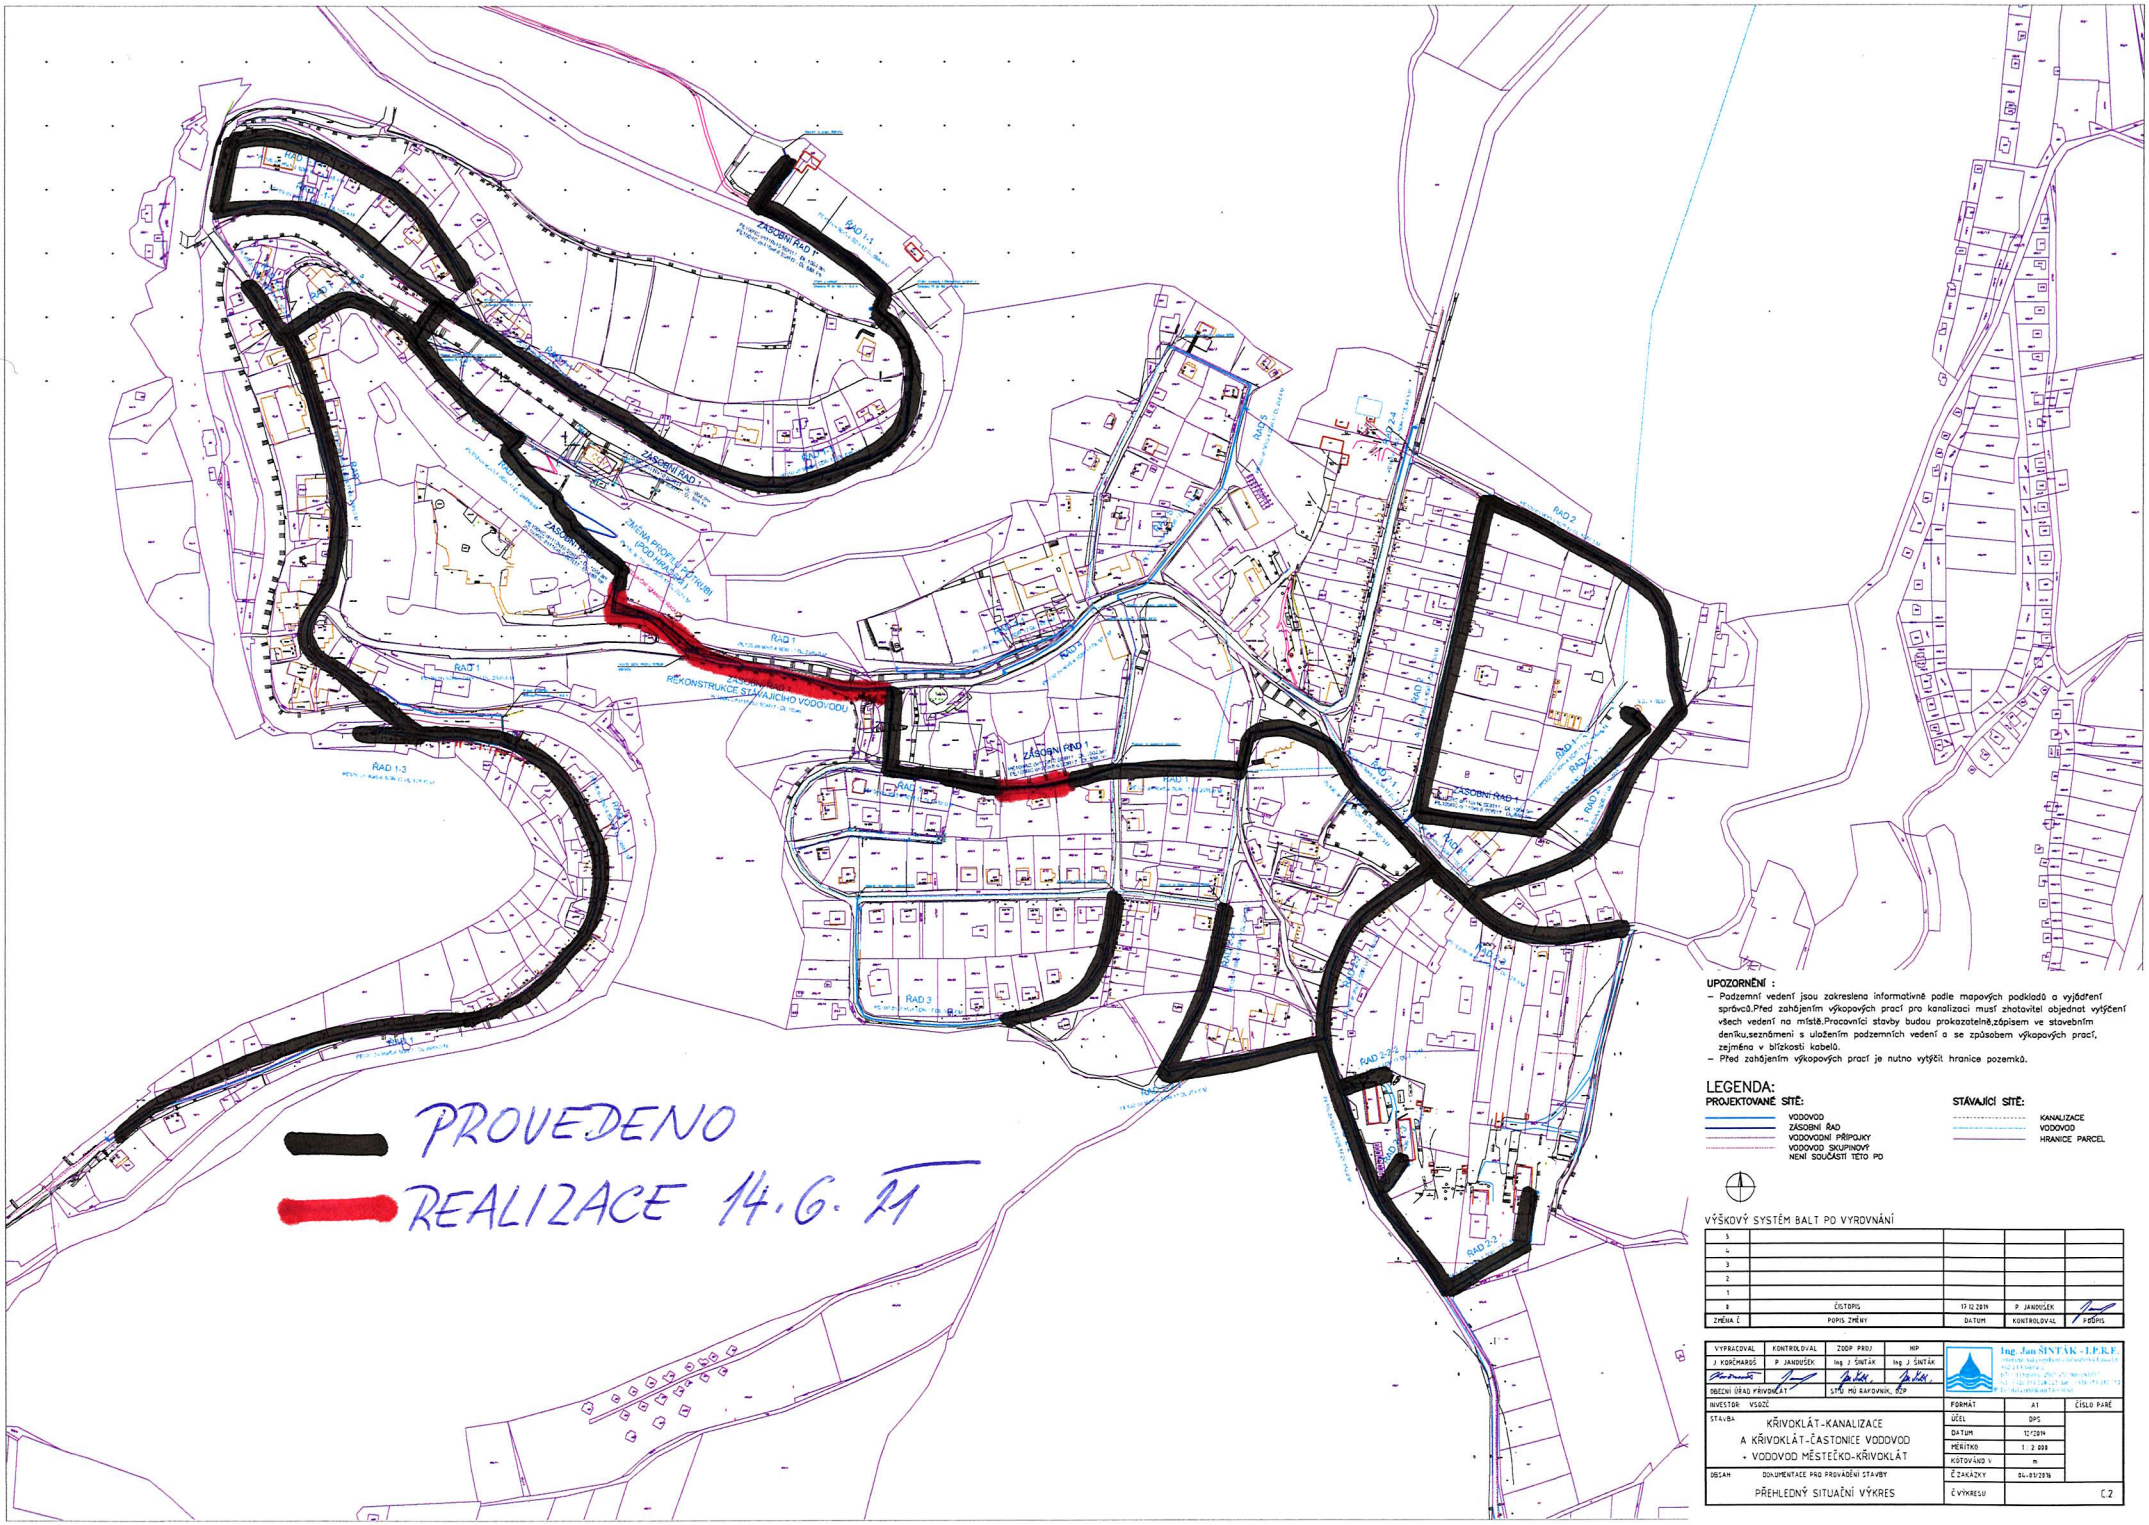

UPOZORNĚNÍ :

- Podzemní vedení jsou zakreslena informativně podle mapových podkladů a vyjádření správců.Před zahájením výkopových prací pro kanalizaci musí zhotovitel objednat vytýčení všech vedení na místě.Pracovníci stavby budou prokazatelně,zápisem ve stavebním deníku,seznámeni s uložením podzemních vedení a se způsobem výkopových prací, zejména v blízkosti kabelů.
- Před zahájením výkopových prací je nutno vytýčit hranice pozemků.

LEGENDA:

PROJEKTOVANÉ SÍTĚ:

- VODOVOD
- ZÁSOBNÍ ŘAD
- VODOVODNÍ PŘÍPOJKY
- VODOVOD SKUPINOVÝ NENÍ SOUČÁSTÍ TÉTO PD

STÁVAJÍCÍ SÍTĚ:

- KANALIZACE
- VODOVOD
- HRANICE PARCEL

VÝŠKOVÝ SYSTÉM BALT PO VYROVNÁNÍ

ZMĚNA Č	POPIS ZMĚNY	DATUM	KONTROLOVAL	PODPIS
5				
4				
3				
2				
1				
0	ČISTOPIS	17.12.2014	P. JANDUŠEK	

VYPRACOVAL	KONTROLOVAL	ZODP. PROJ.	HIP
J. KORČMÁROS	P. JANDUŠEK	Ing. J. SINŤÁK	Ing. J. SINŤÁK

OBECNÍ ÚŘAD PŘÍVOZLÁT — STU MU RAJECKÁ LEVICA, RIP

Ing. Jan SINŤÁK - I.P.E.E.

INVESTOR	VSOZC	FORMÁT	A1
STAVBA	KŘIVOKLÁT-KANALIZACE A KŘIVOKLÁT-ČASTONICE VODOVOD + VODOVOD MĚSTEČKO-KŘIVOKLÁT	ÚČEL	DPS
		DATUM	12/2014
		MĚŘÍTKO	1 : 2 000
		KÓTOVÁNÍ V	m
OBSAH	DOKUMENTACE PRO PROVÁDĚNÍ STAVBY	Č. ZAKÁZKY	04-01/2014
	PŘEHLEDNÝ SITUAČNÍ VÝKRES	Č. VÝKRESU	C.2
		ČÍSLO PARE	