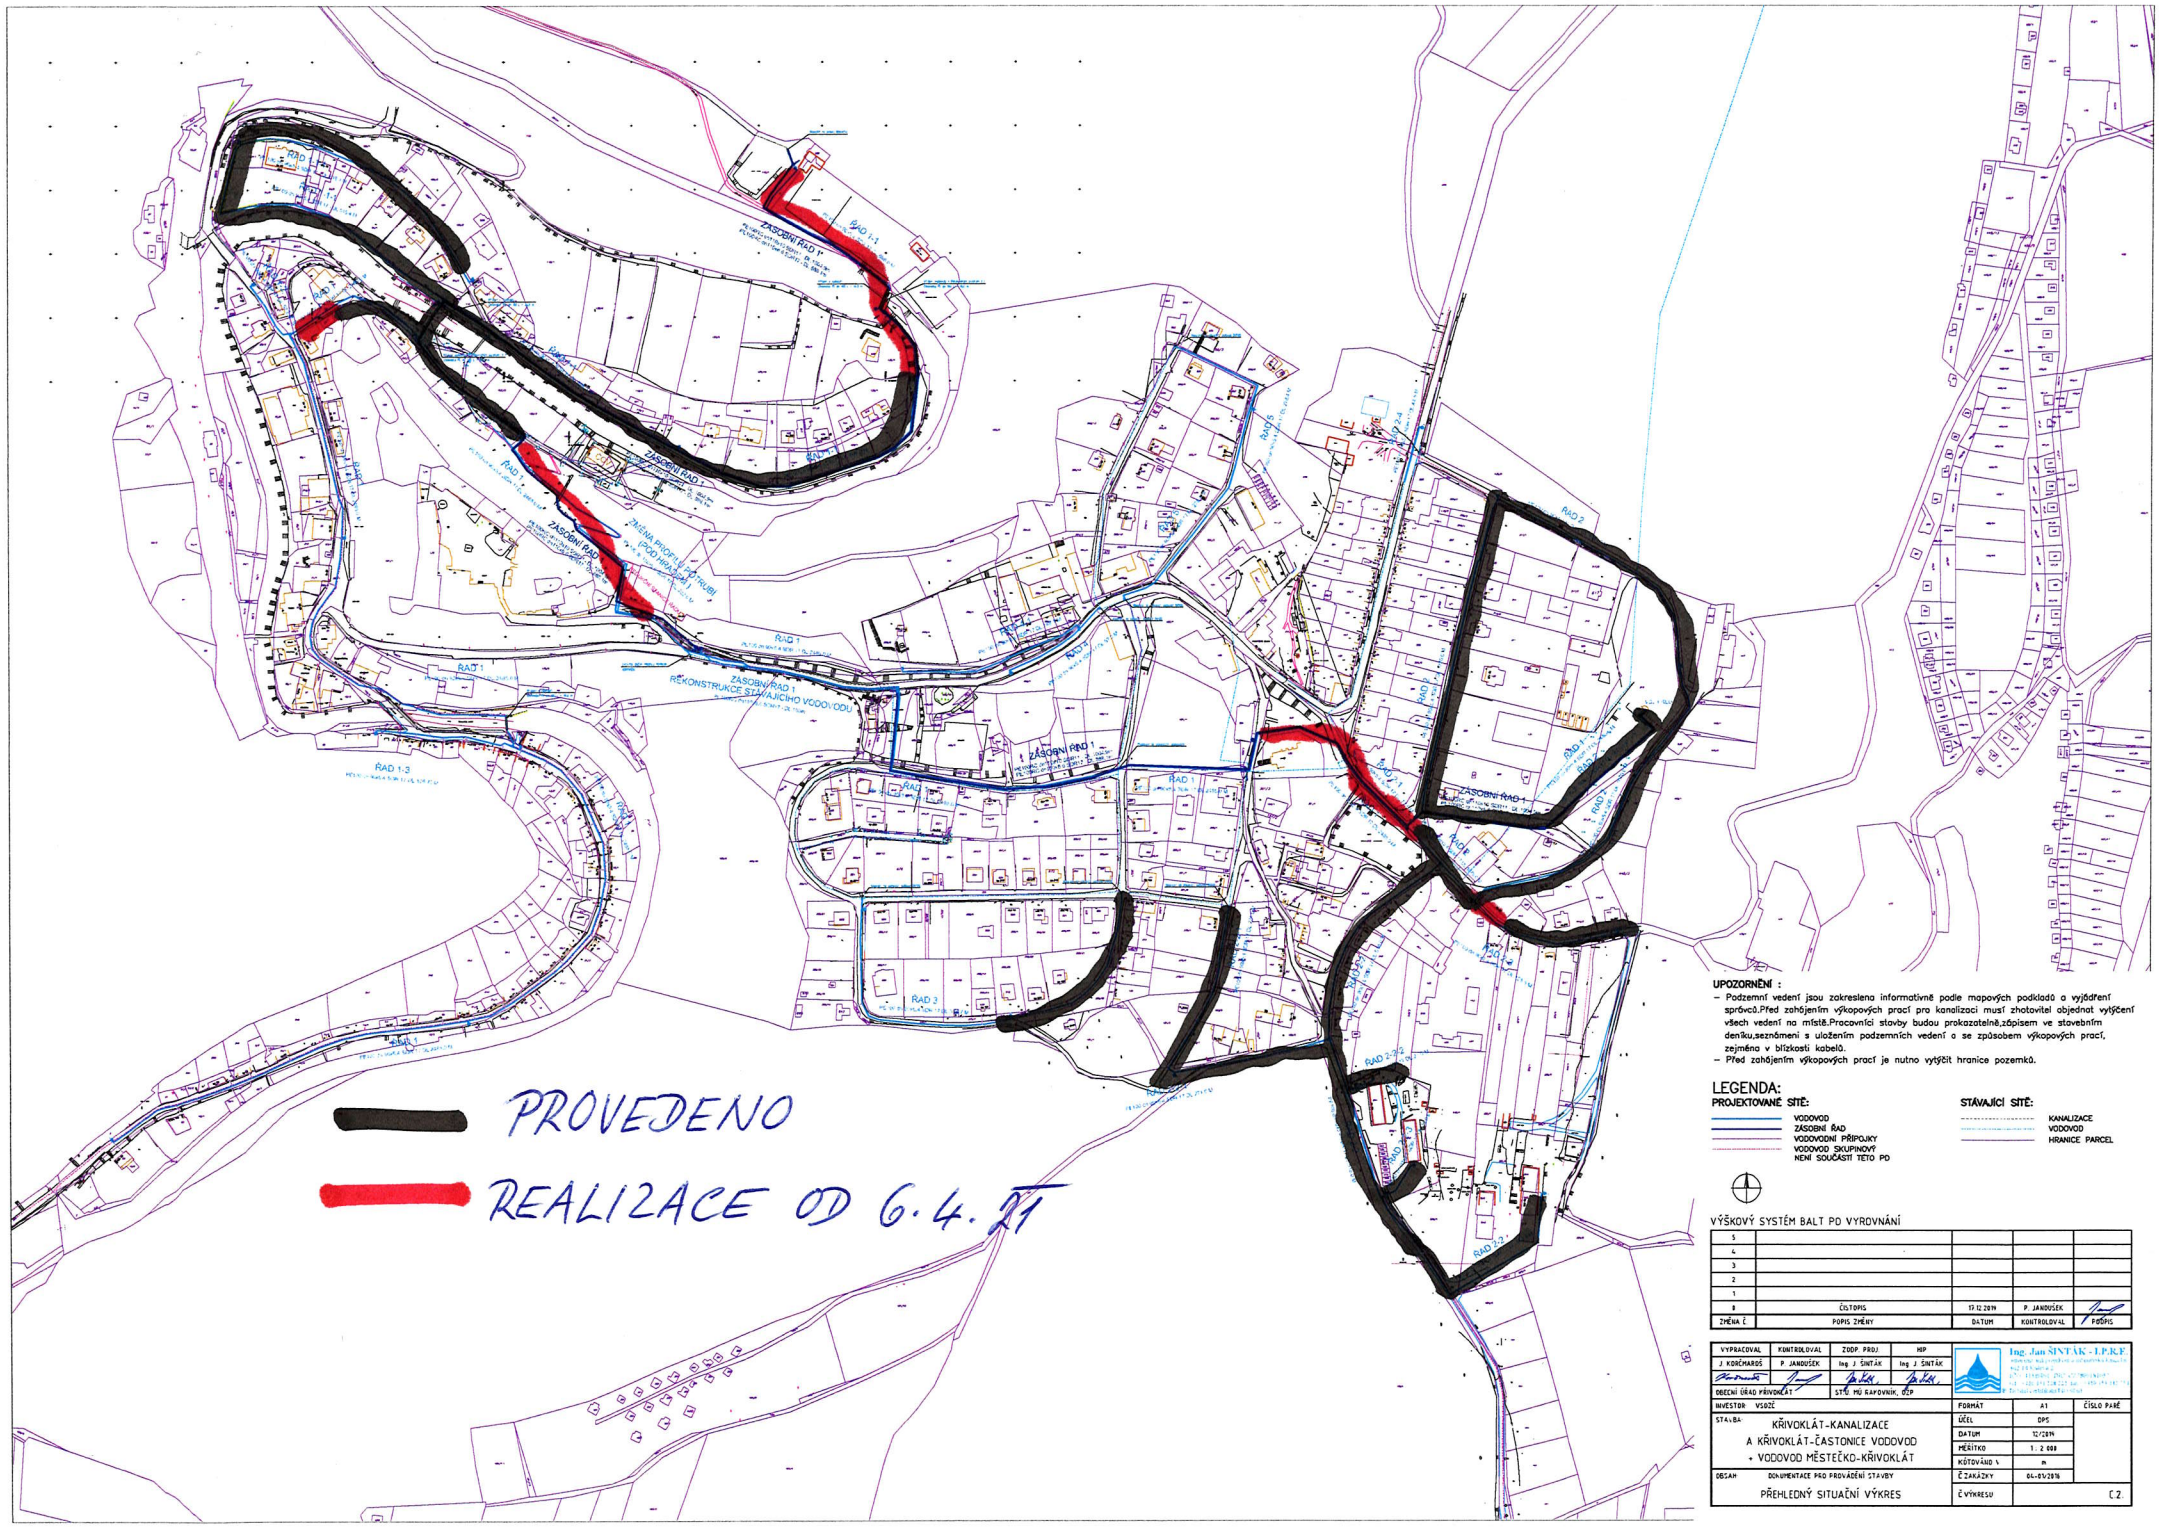
ZÁSOBNÍ ŘAD 1
ŘAD 1-4
ŘAD 1
ZÁSOBNÍ ŘAD
ZMĚNA PROFILU TRUBI
ZÁSOBNÍ ŘAD
RAD 1
RAD 1
RAD 1
RAD 1
RAD 1-3
RAD 1
RAD 1
RAD 1
RAD 1
RAD 1