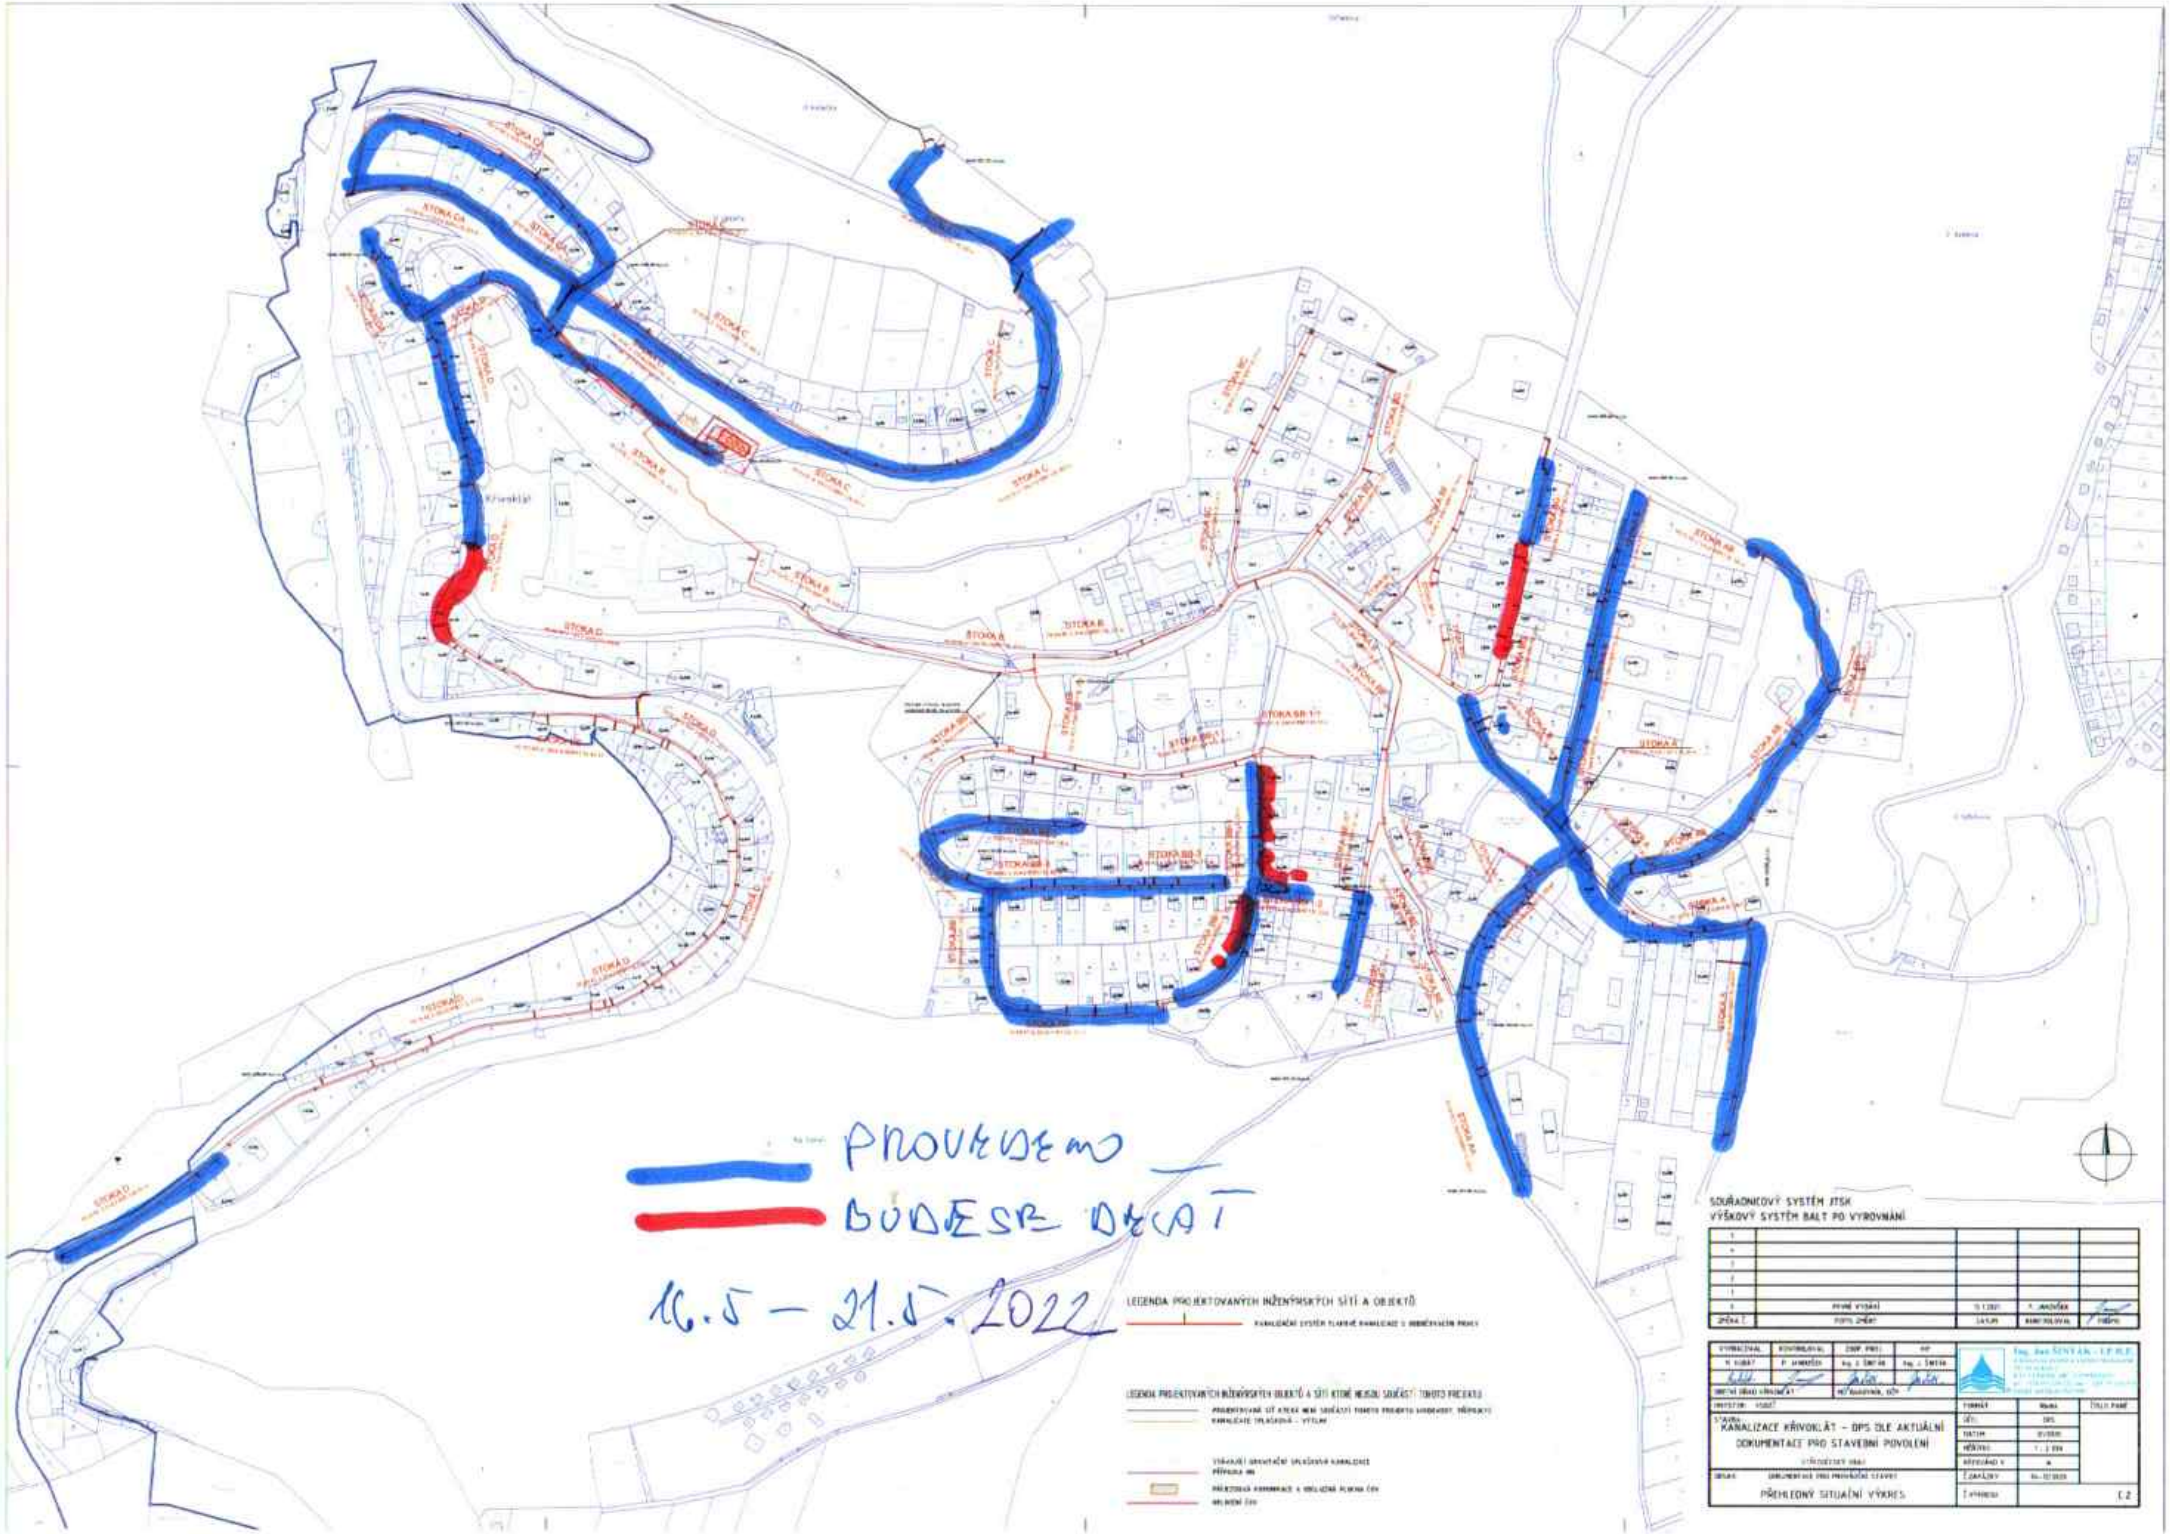
PROVRTEMO
BUDEŠE DRCAT
16.5 – 21.5. 2022
SOUŘADNICOVÝ SYSTÉM JTSK
VÝŠKOVÝ SYSTÉM BALT PO VYROVNÁNÍ
KANALIZACE KŘIVOKLÁT – DPS DLE AKTUÁLNÍ DOKUMENTACE PRO STAVEBNÍ POVOLENÍ
PŘEHLEDNÝ SITUAČNÍ VÝKRES
C.2