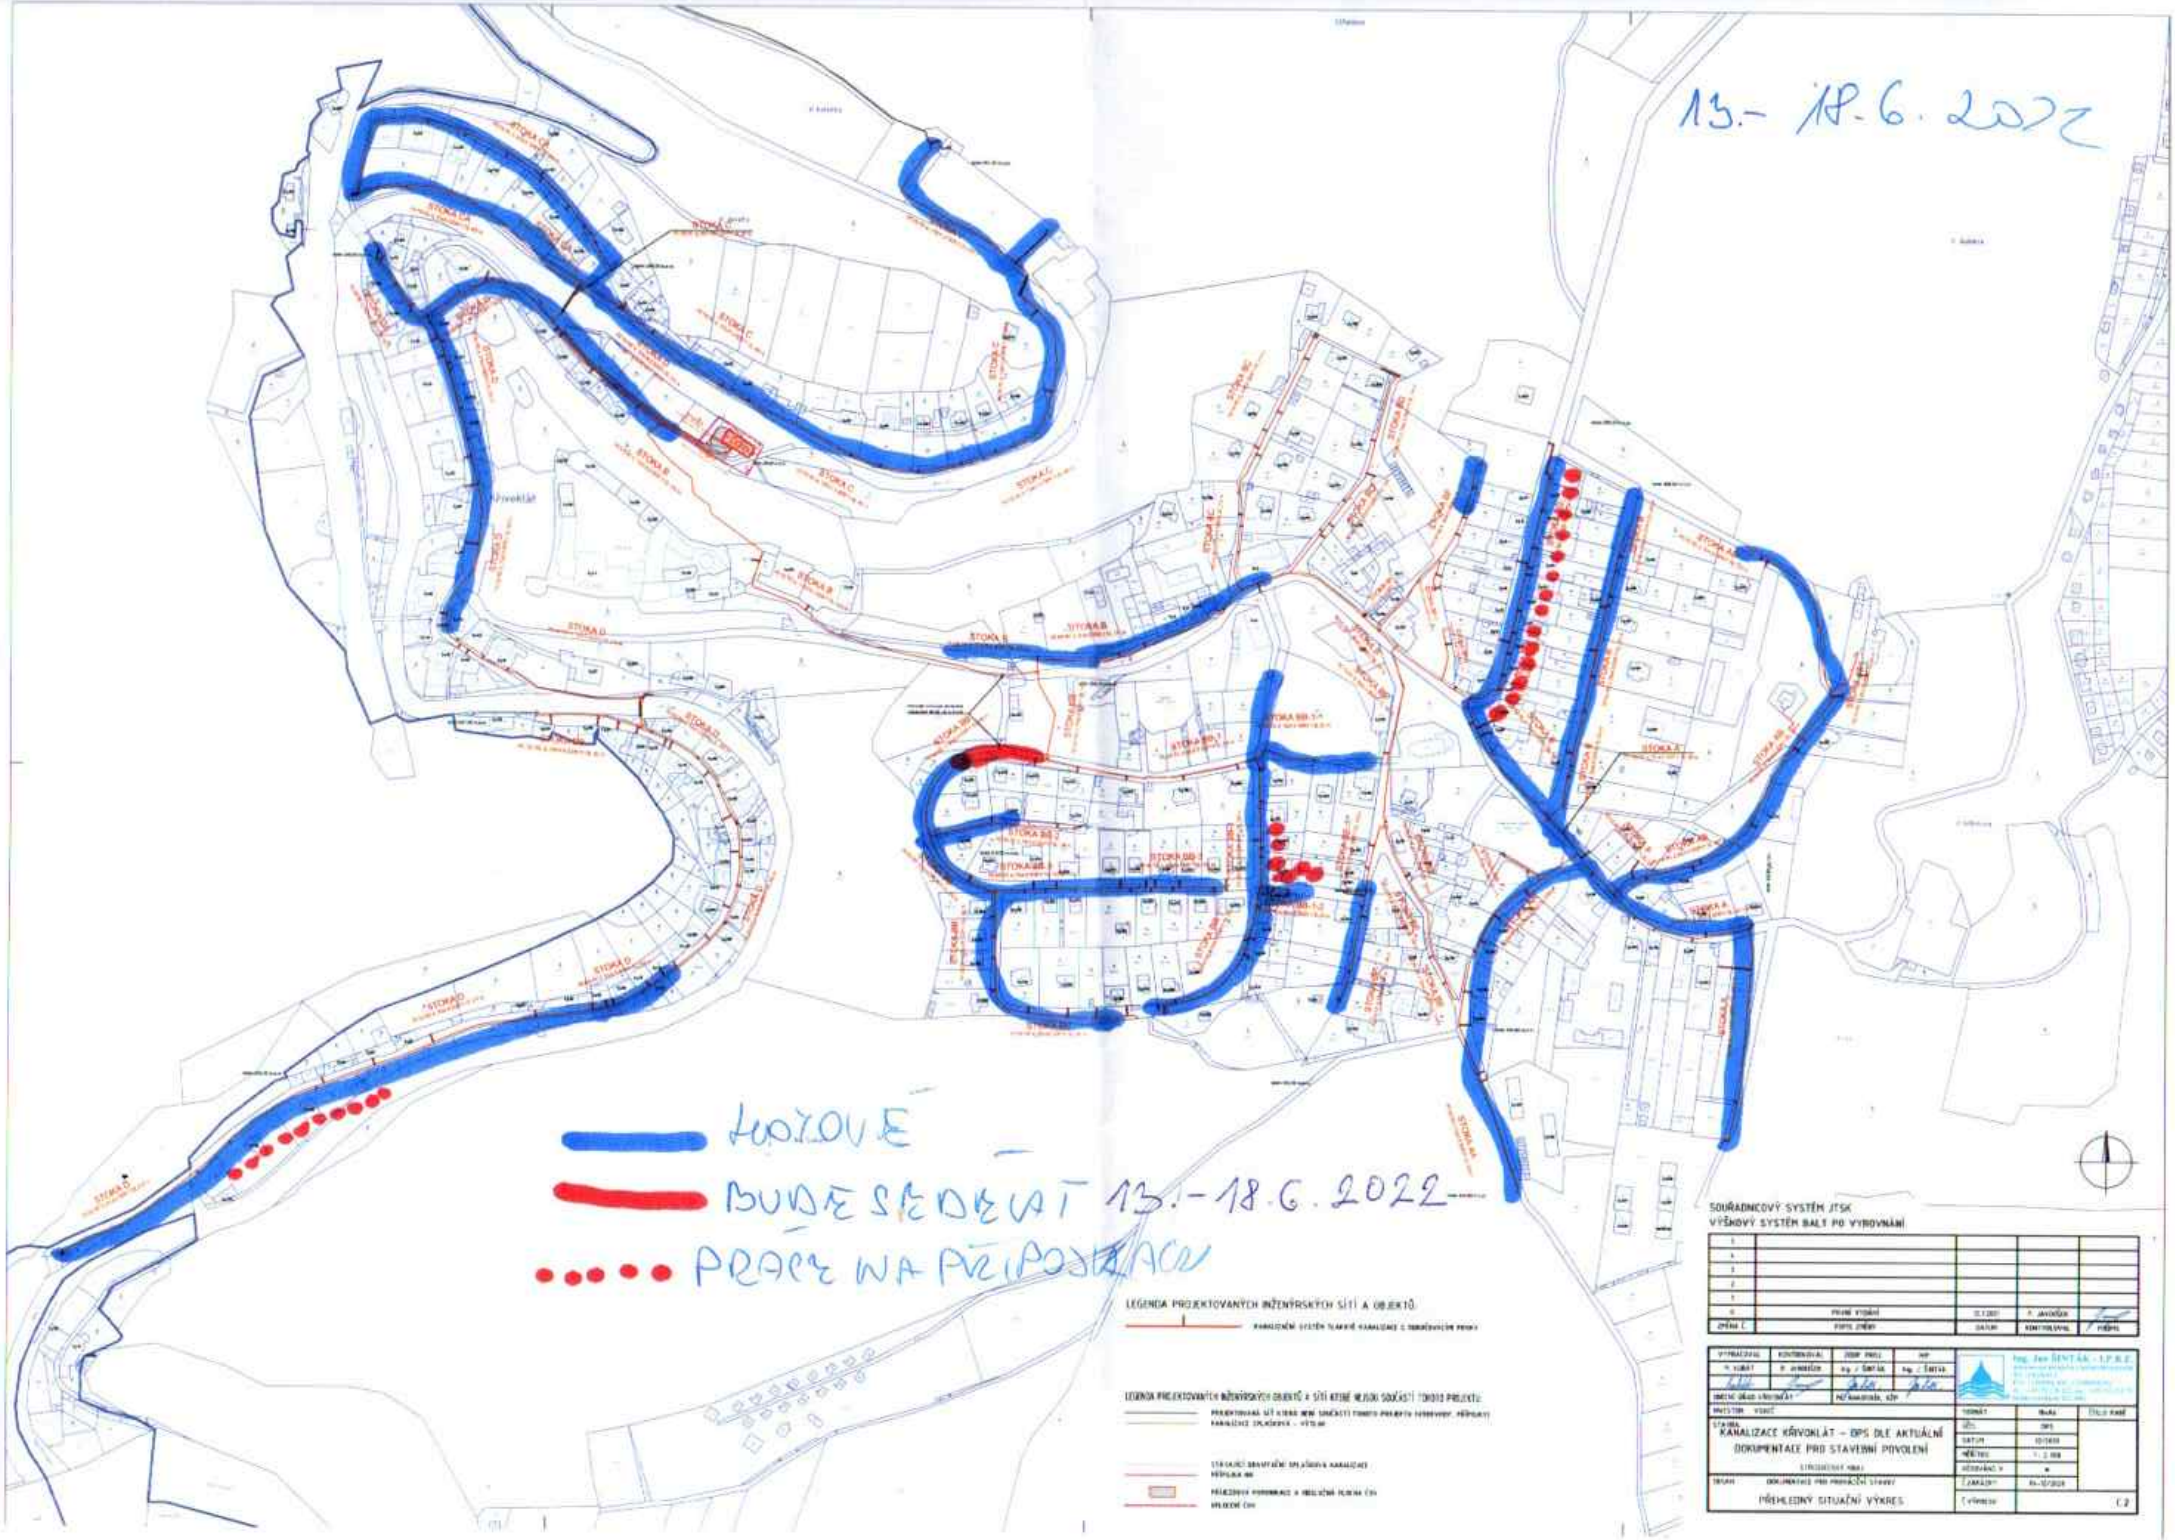
13.- 18.6.2022
HOTOVÉ
BUDE SEDĚT 13.-18.6.2022
PRACE NA PŘÍPOJKÁCH
LEGENDA PROJEKTOVANÝCH INŽENÝRSKÝCH SÍTÍ A OBJEKTŮ
SOUŘADNICOVÝ SYSTÉM JTSK
VÝŠKOVÝ SYSTÉM BALT PO VYROVNÁNÍ
KANALIZACE KŘIVOKLÁT – DPS DLE AKTUÁLNÍ DOKUMENTACE PRO STAVEBNÍ POVOLENÍ
PŘEHLEDNÝ SITUAČNÍ VÝKRES
C.2